




ALÇADO NASCENTE

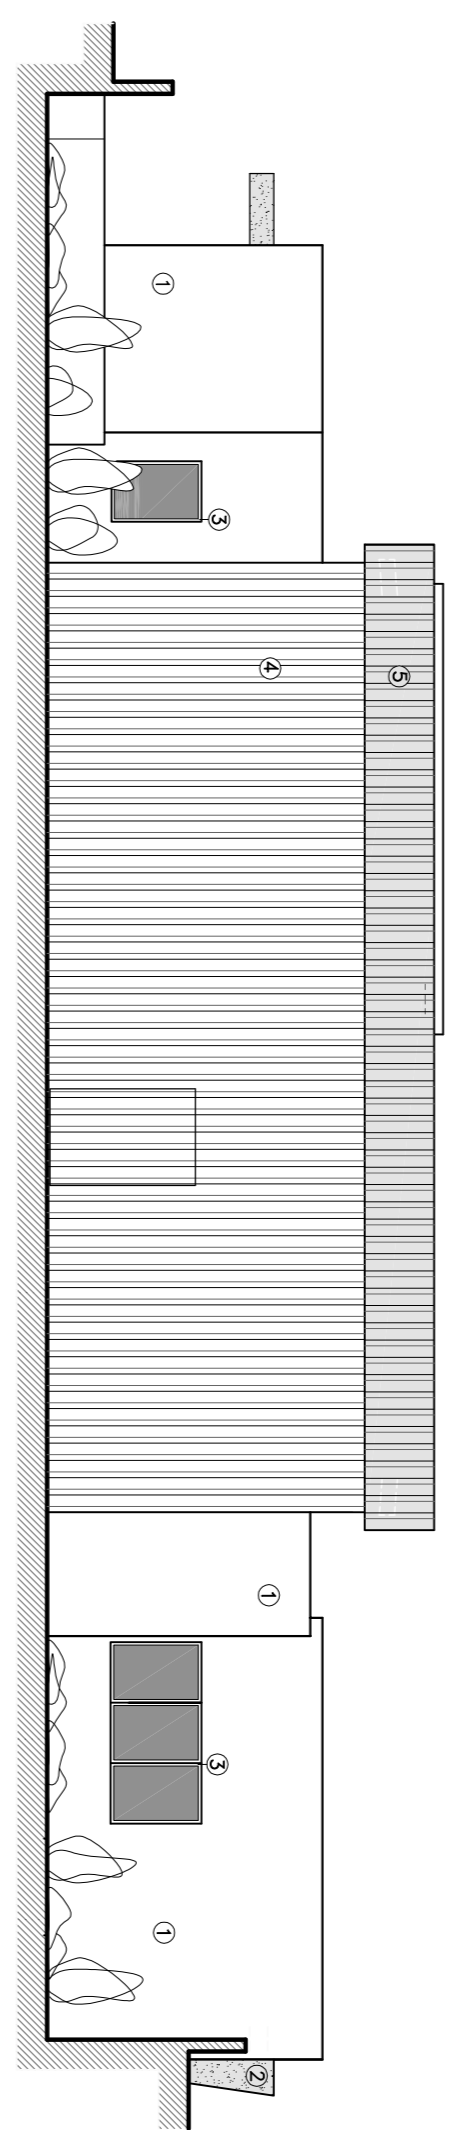

ALÇADO POENTE

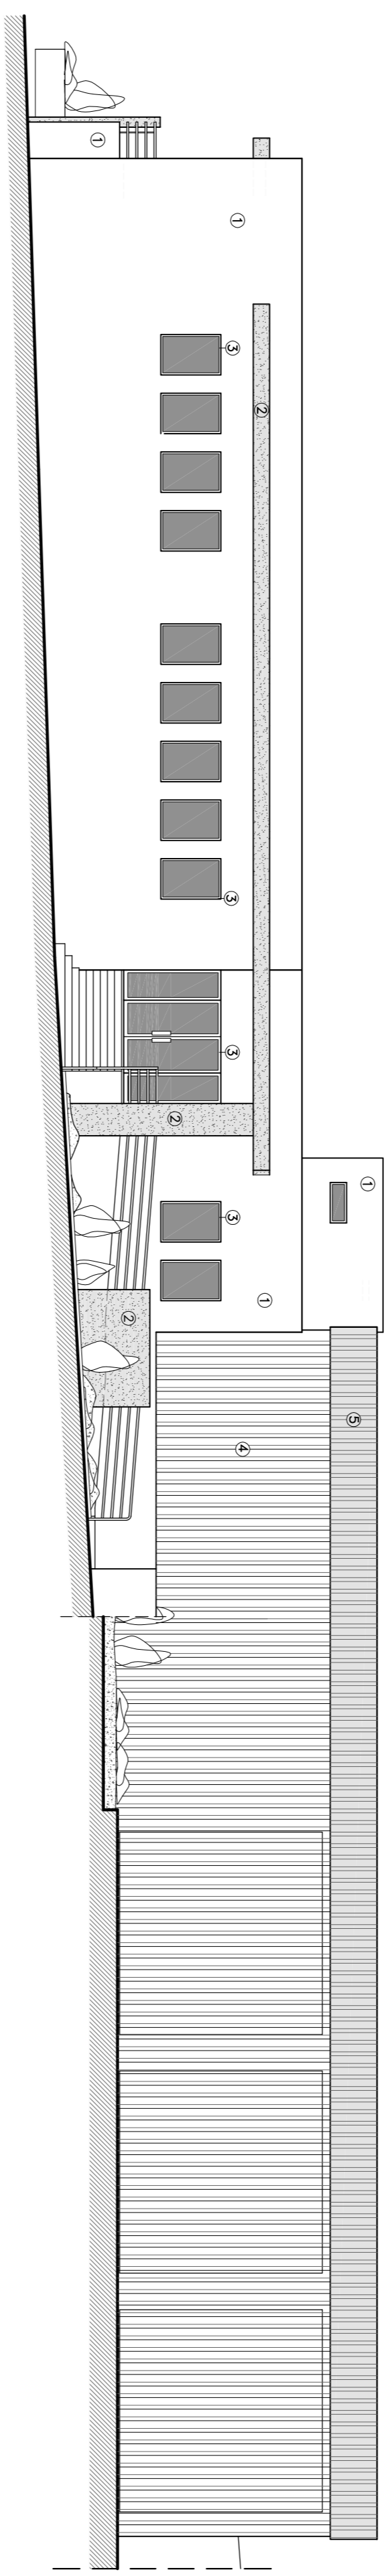

ALÇADO NORTE

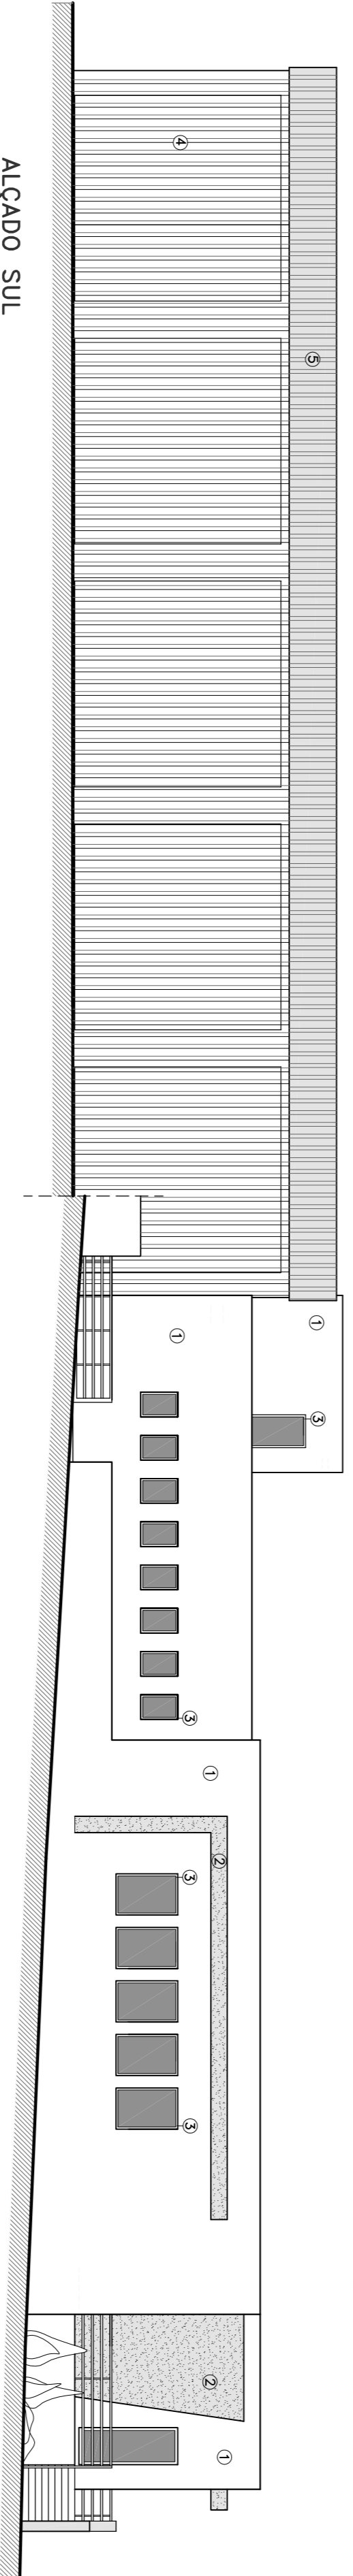

ALÇADO SUL

- 1 | Rabisco pintado de cor branca
- 2 | Rabisco pintado de cor bordaux
- 3 | Contão, PVC de cor branca
- 4 | Painel de Chapa Metálica de cor d'ouro
- 5 | Painel de Chapa Metálica de cor bordaux

DOMVS
A U R E A

Atelier de Arquitectura, Lda
Praça José P. Coelho, 28, 2.º C
2540-044 BOMBARRAL
Tel. 262 604 095
Fax. 262 604 220
contacto@domvs-aurea.com

arq. Rui Fernando Figueiredo Viola
N.º 2215 - Ordem dos Arquitectos

Associação Humanitária dos Bombeiros Voluntários de Bombarral
Construção de Quartel-Sede
Praça da República - Bombarral

MATERIAIS A APLICAR
ALÇADO NASCENTE
ALÇADO POENTE
ALÇADO NORTE
ALÇADO SUL