




PLANTA Cotada

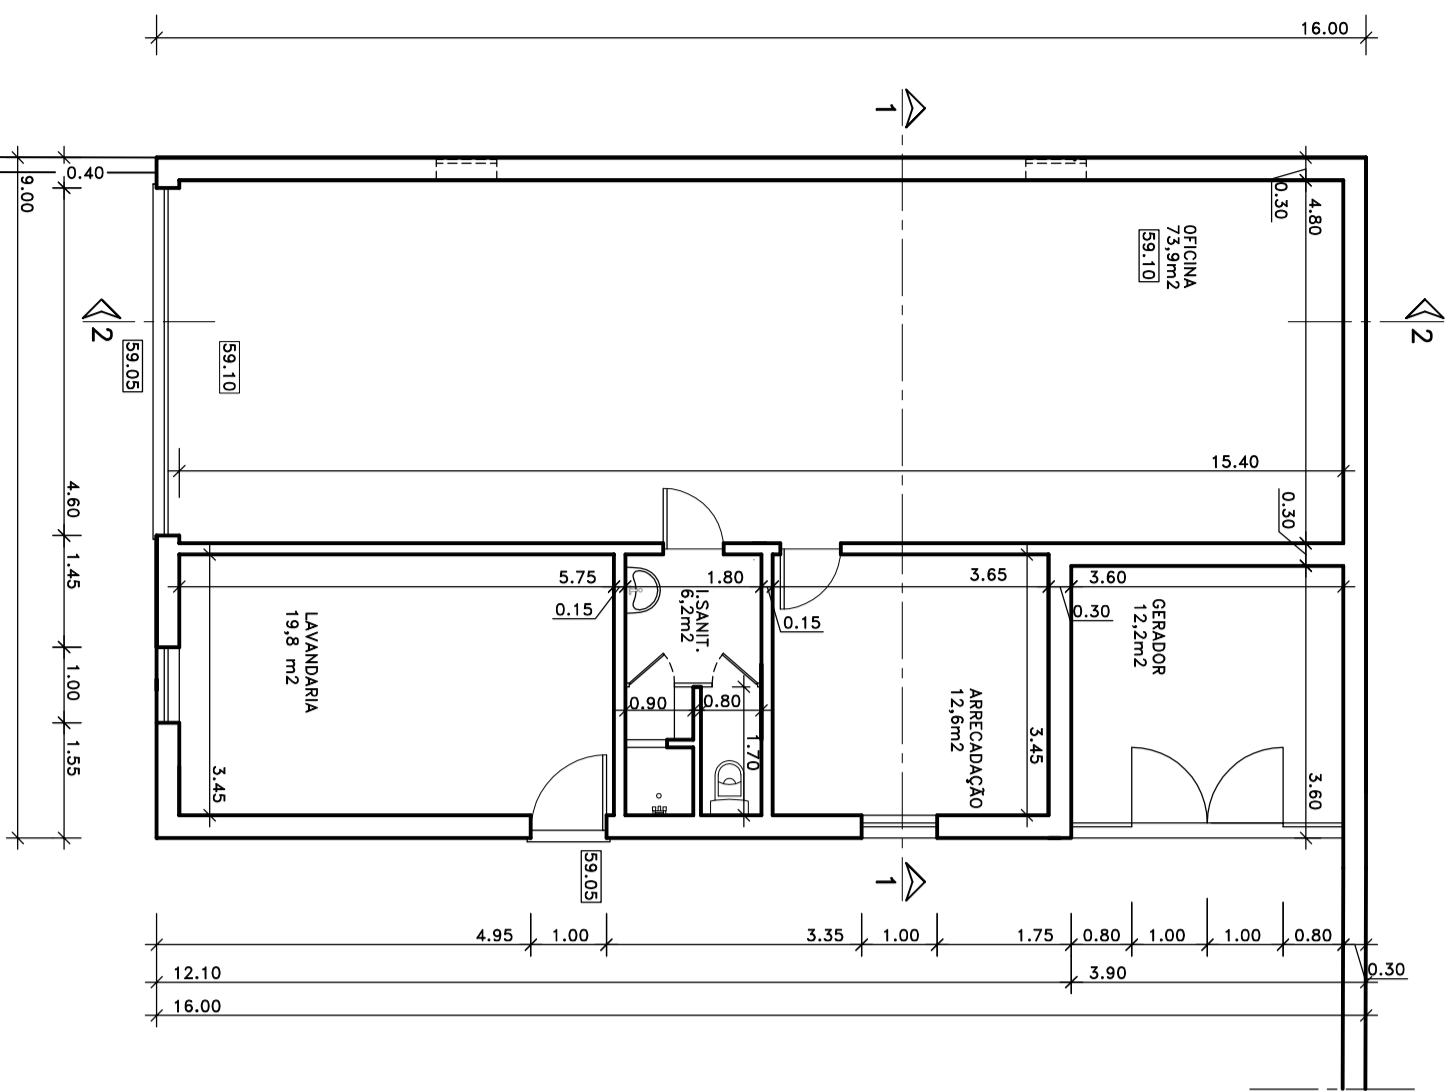


PLANTA Apresentação

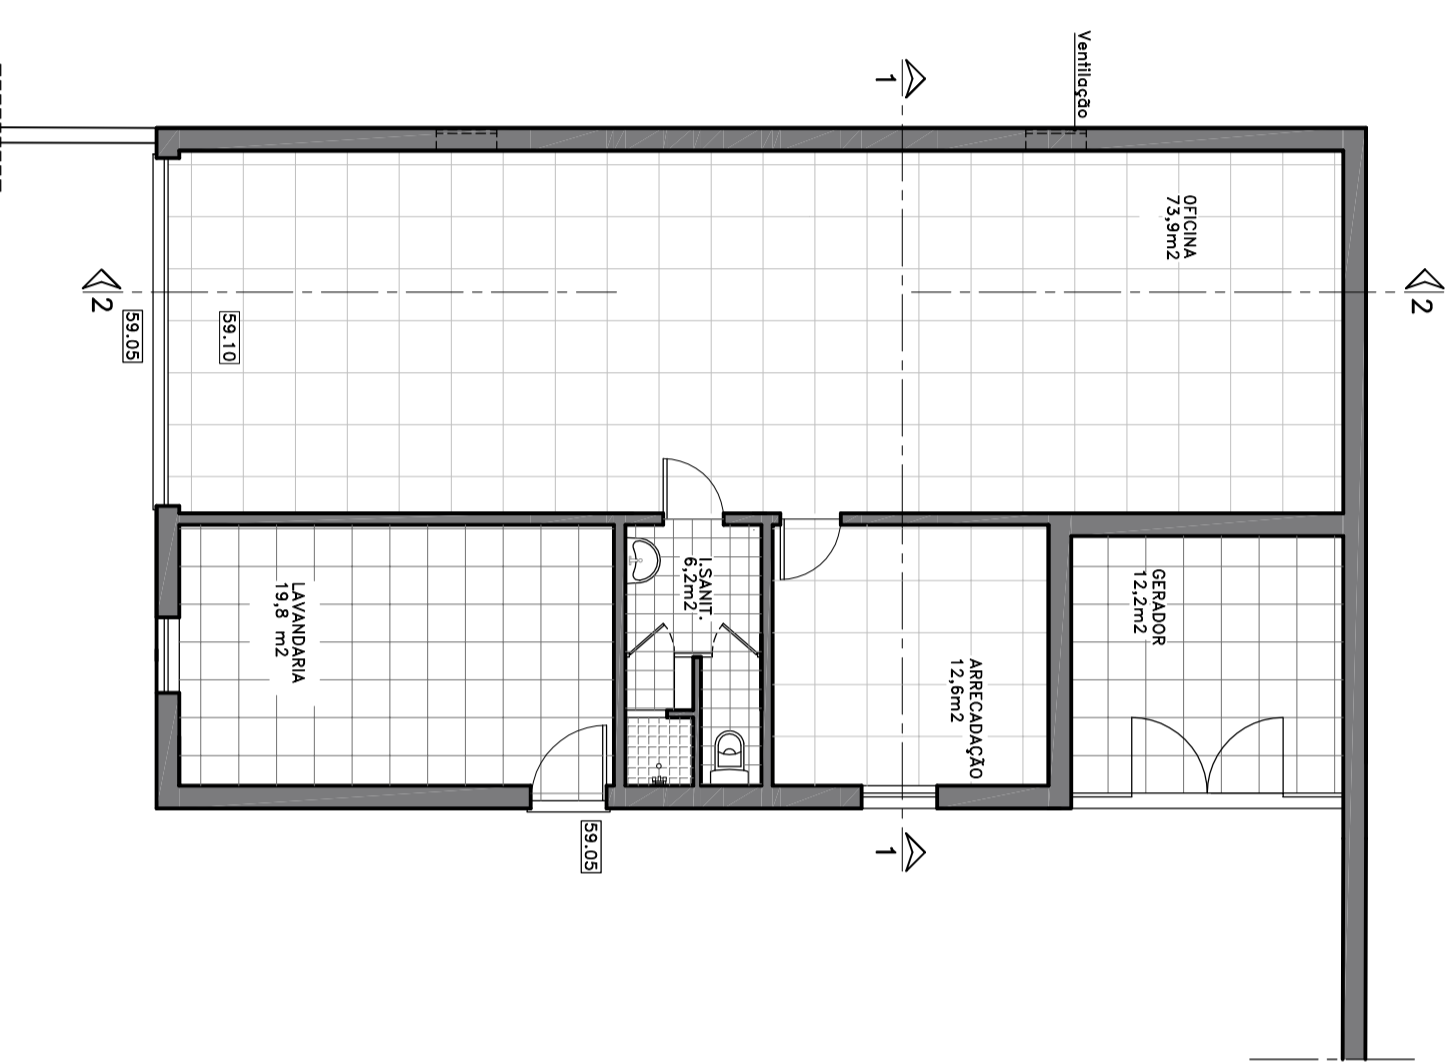


PLANTA DA COBERTURA

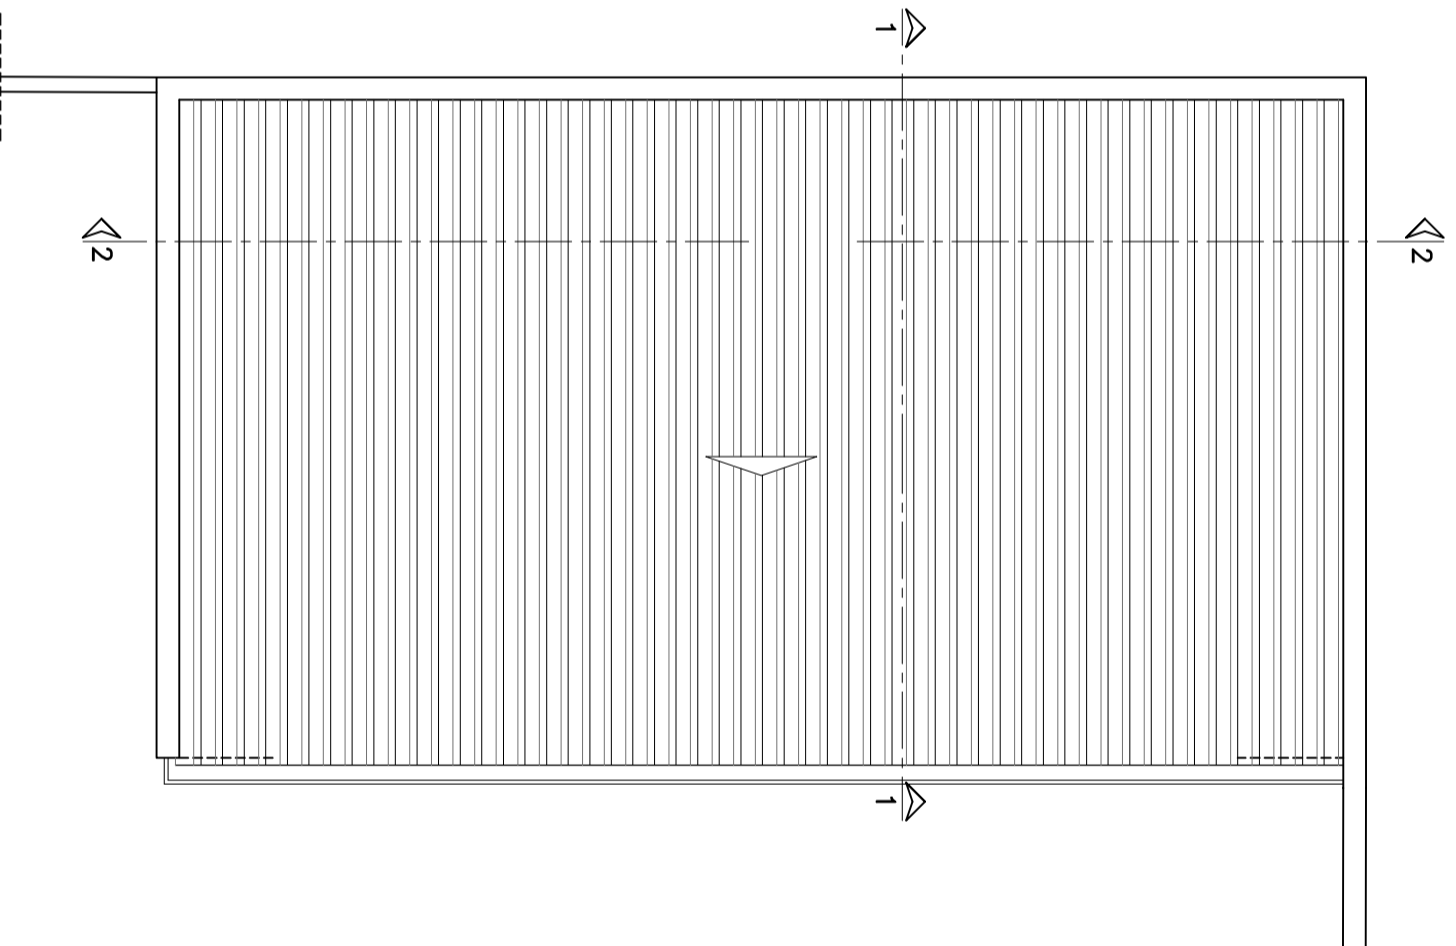

CORTE 1.1

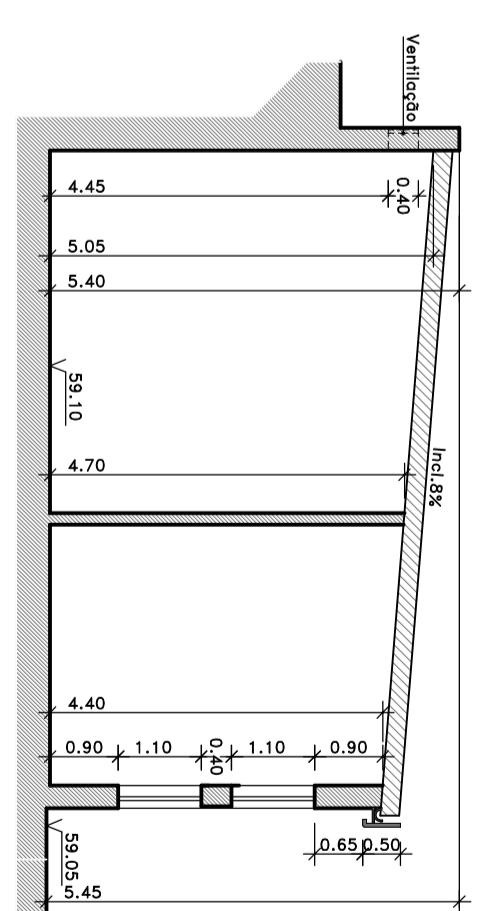

CORTE 2.2

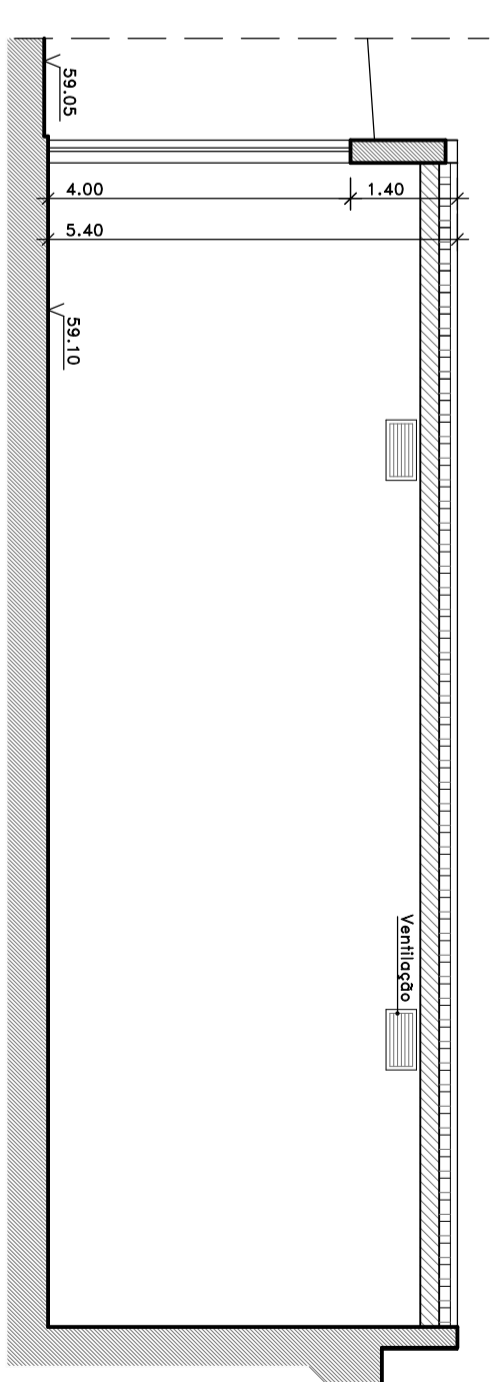

DOMVS
A U R E A
Atelier de Arquitectura, Lda
Proja José P. Carvalho, 28, 2.º C
2540-044 BOMBARRAL
Tel. 252 604 095
Fax 252 604 220
cont@domvs-arquitetura.com

N.º 2215 - Ordem dos Arquitectos
org. Rui Fernando Figueiredo Viola
Associação Humanitária dos Bombeiros Voluntários de Bombarral
Construção de Quarteil - Sede
Praça da República - Bombarral

OFICINA
PLANTA - Cotada
PLANTA - Apresentação
PLANTA DA COBERTURA
CORTE 1.1
CORTE 2.2

Escala 1:100
2008.11.18
11