




ALÇADO NASCENTE

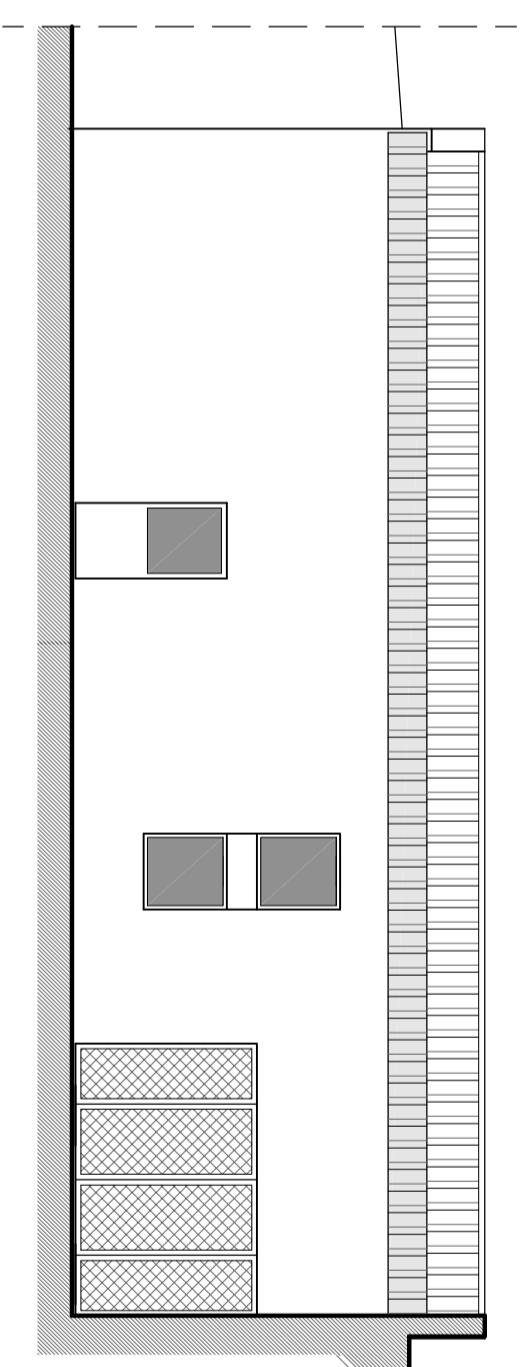

ALÇADO NORTE

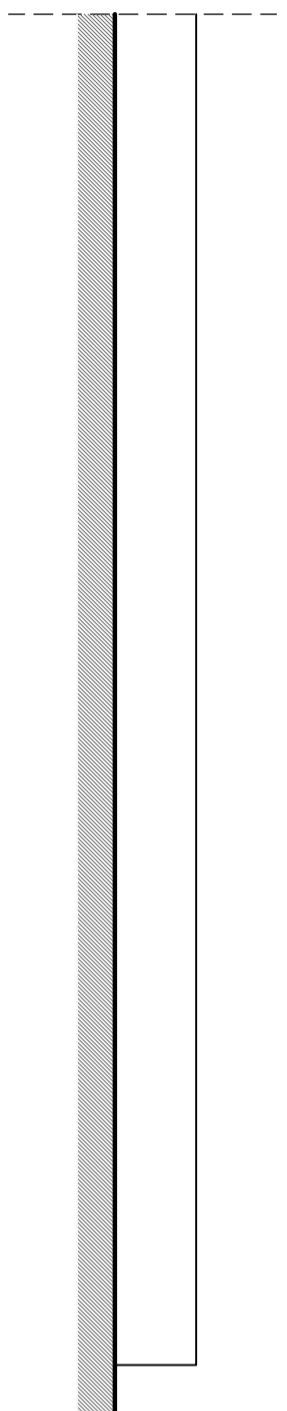

ALÇADO POENTE

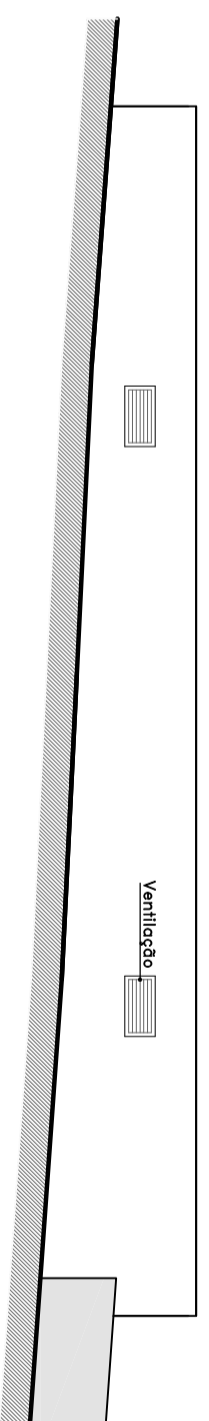

ALÇADO SUL

**DOMVS**  
A U R E A

Atelier de Arquitectura, Lda

Praga José P. Carvalho, 28, 2º C  
2540-044 BOMBARRAL  
tel. 262 604 095  
fax 262 604 220  
contacto@domus-aurea.com

arq. Rui Fernando Figueiredo Viola

Nº 3215 – Ordem dos Arquitectos

Associação Humanitária dos  
Bombeiros Voluntários de  
Bombarral

Construção de Quartel – Sede

Praga da República – Bombarral

OFICINA

ALÇADO NASCENTE  
ALÇADO NORTE  
ALÇADO POENTE  
ALÇADO SUL

Escola 1:100

2008 11 18

12