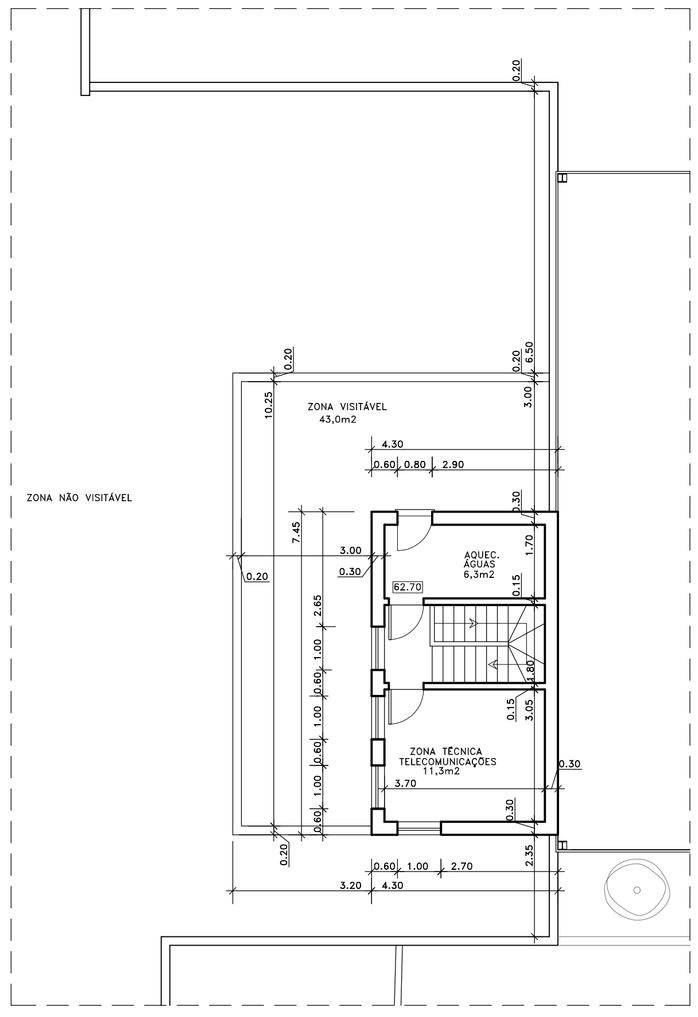

PLANTA DAS INST.TÉCNICAS
Cotada

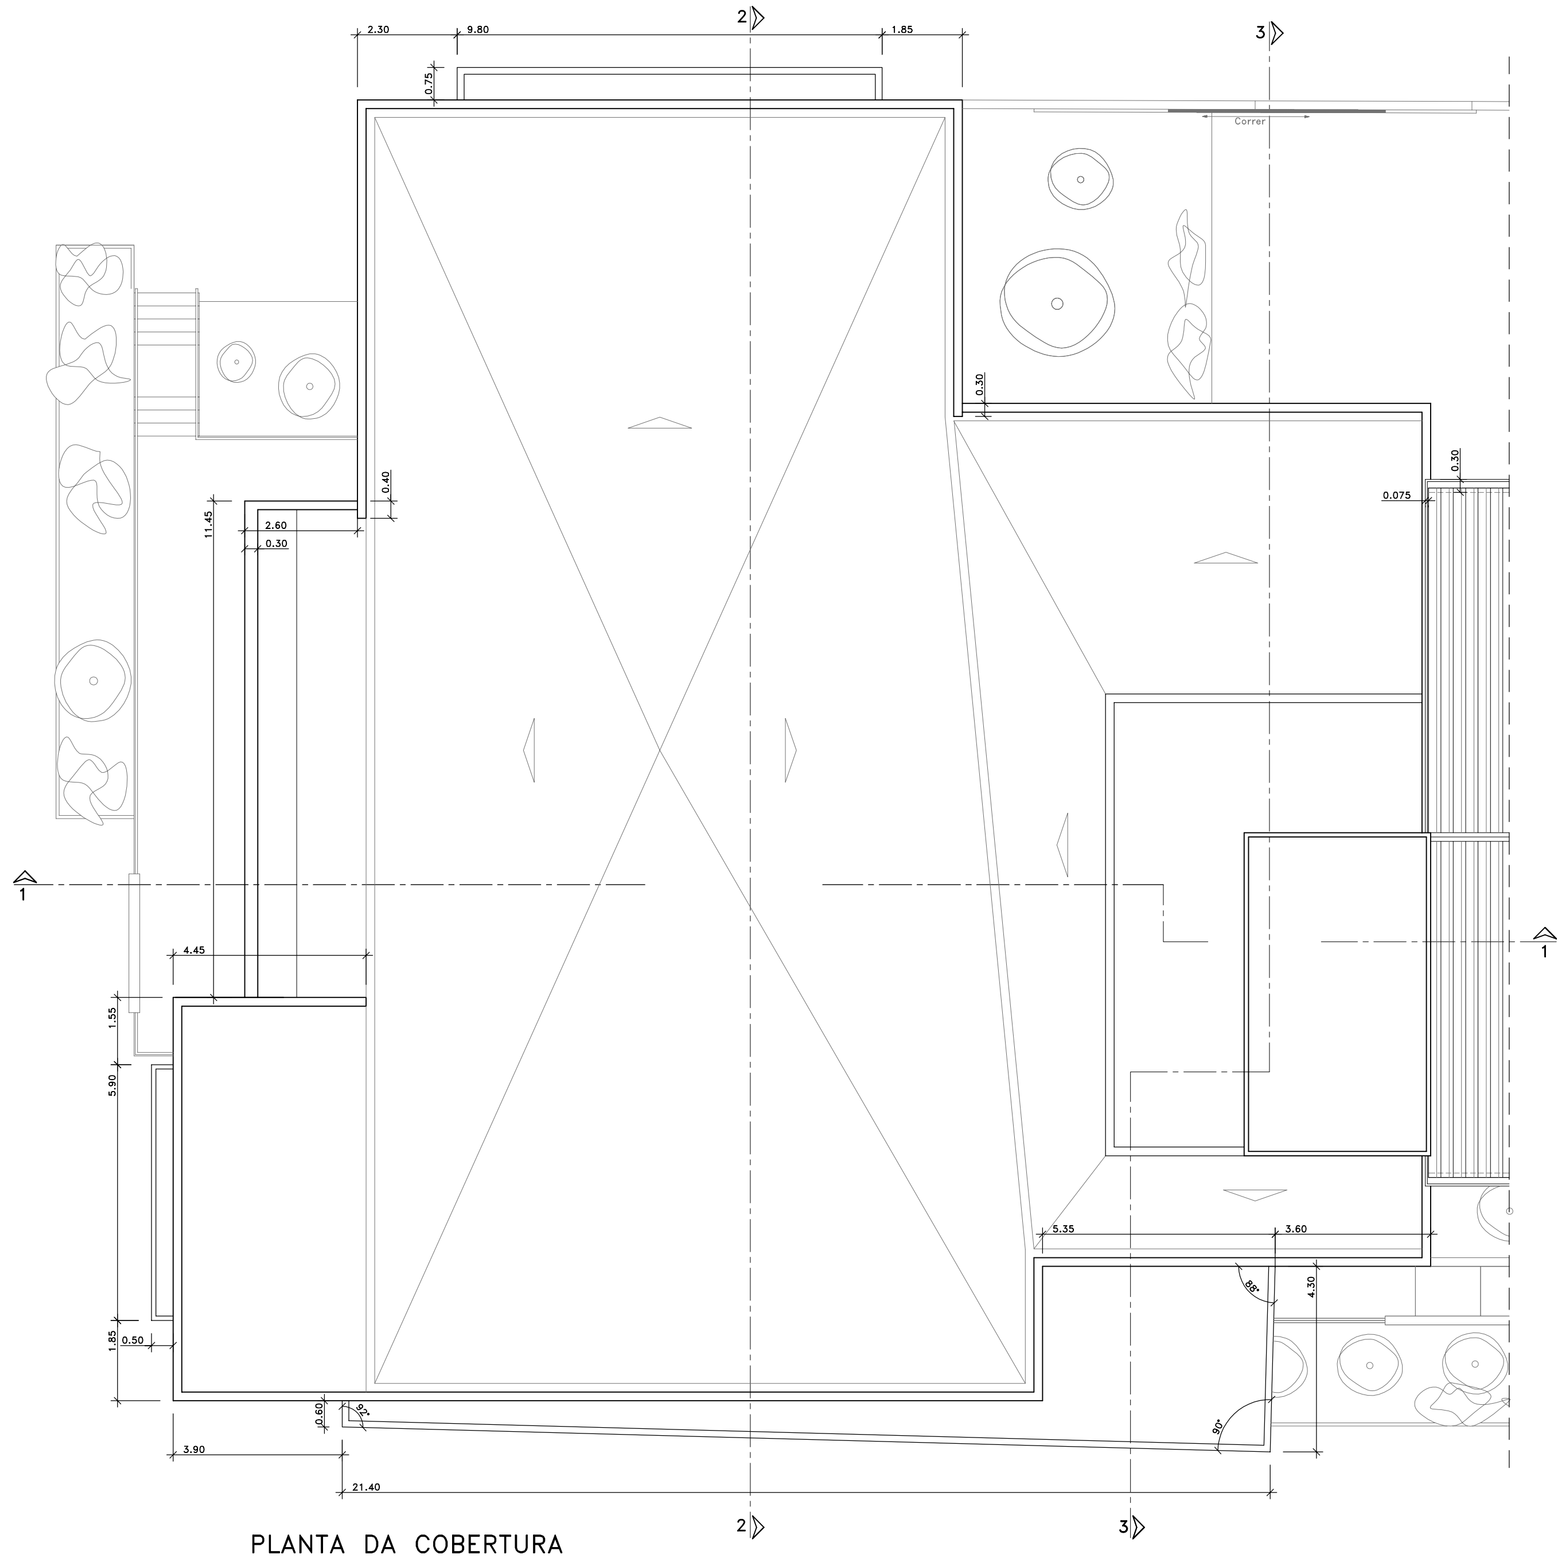

PLANTA DA COBERTURA
Cotada

DOMVS AUREA
Atelier de Arquitectura, Lda
Praça José P. Carvalho, 28, 2º C
2540-044 BOMBARRAL
tel. 262 604 095
fax 262 604 220
contacto@domus-aurea.com

arq. Rui Fernando Figueiredo Viola
Nº 3215 – Ordem dos Arquitectos

Associação Humanitária dos Bombeiros Voluntários de Bombarral

Construção de Quartel-Sede

Praça da República – Bombarral

Cotada

PLANTA DAS INST.TÉCNICAS
PLANTA DA COBERTURA

Escala 1:100

2008 07 04

4