




CORTE 1.1

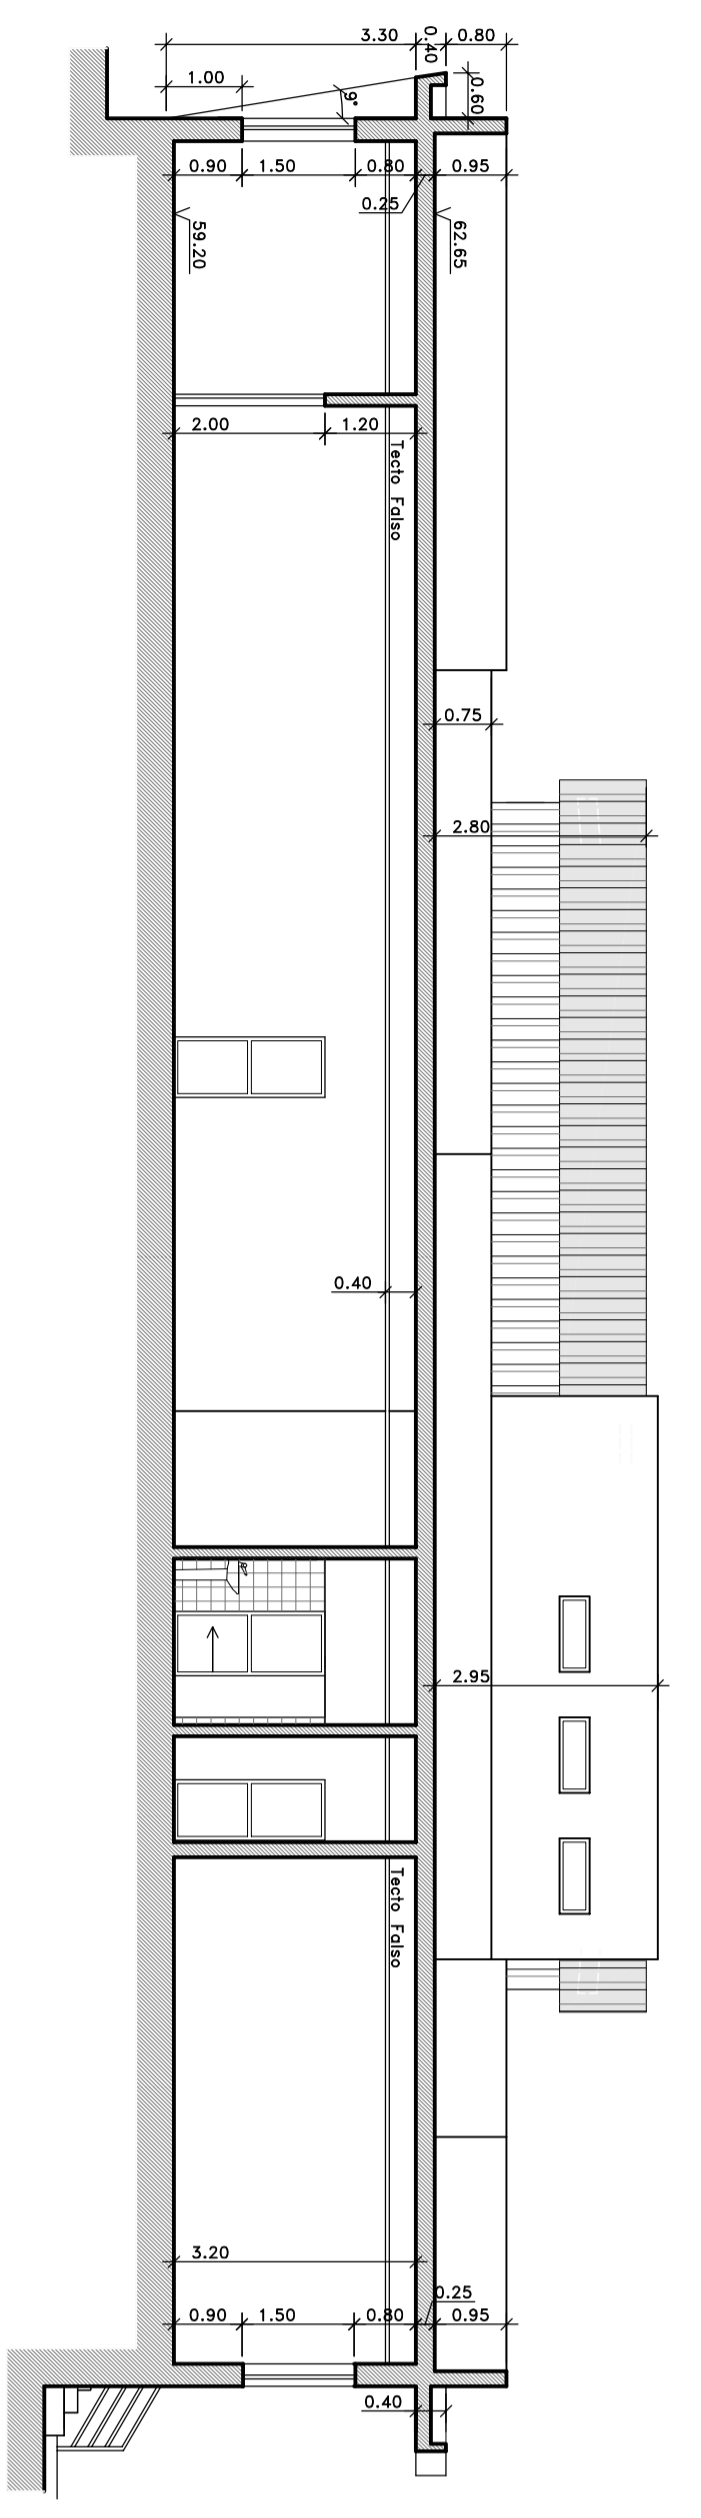


CORTE 2.2

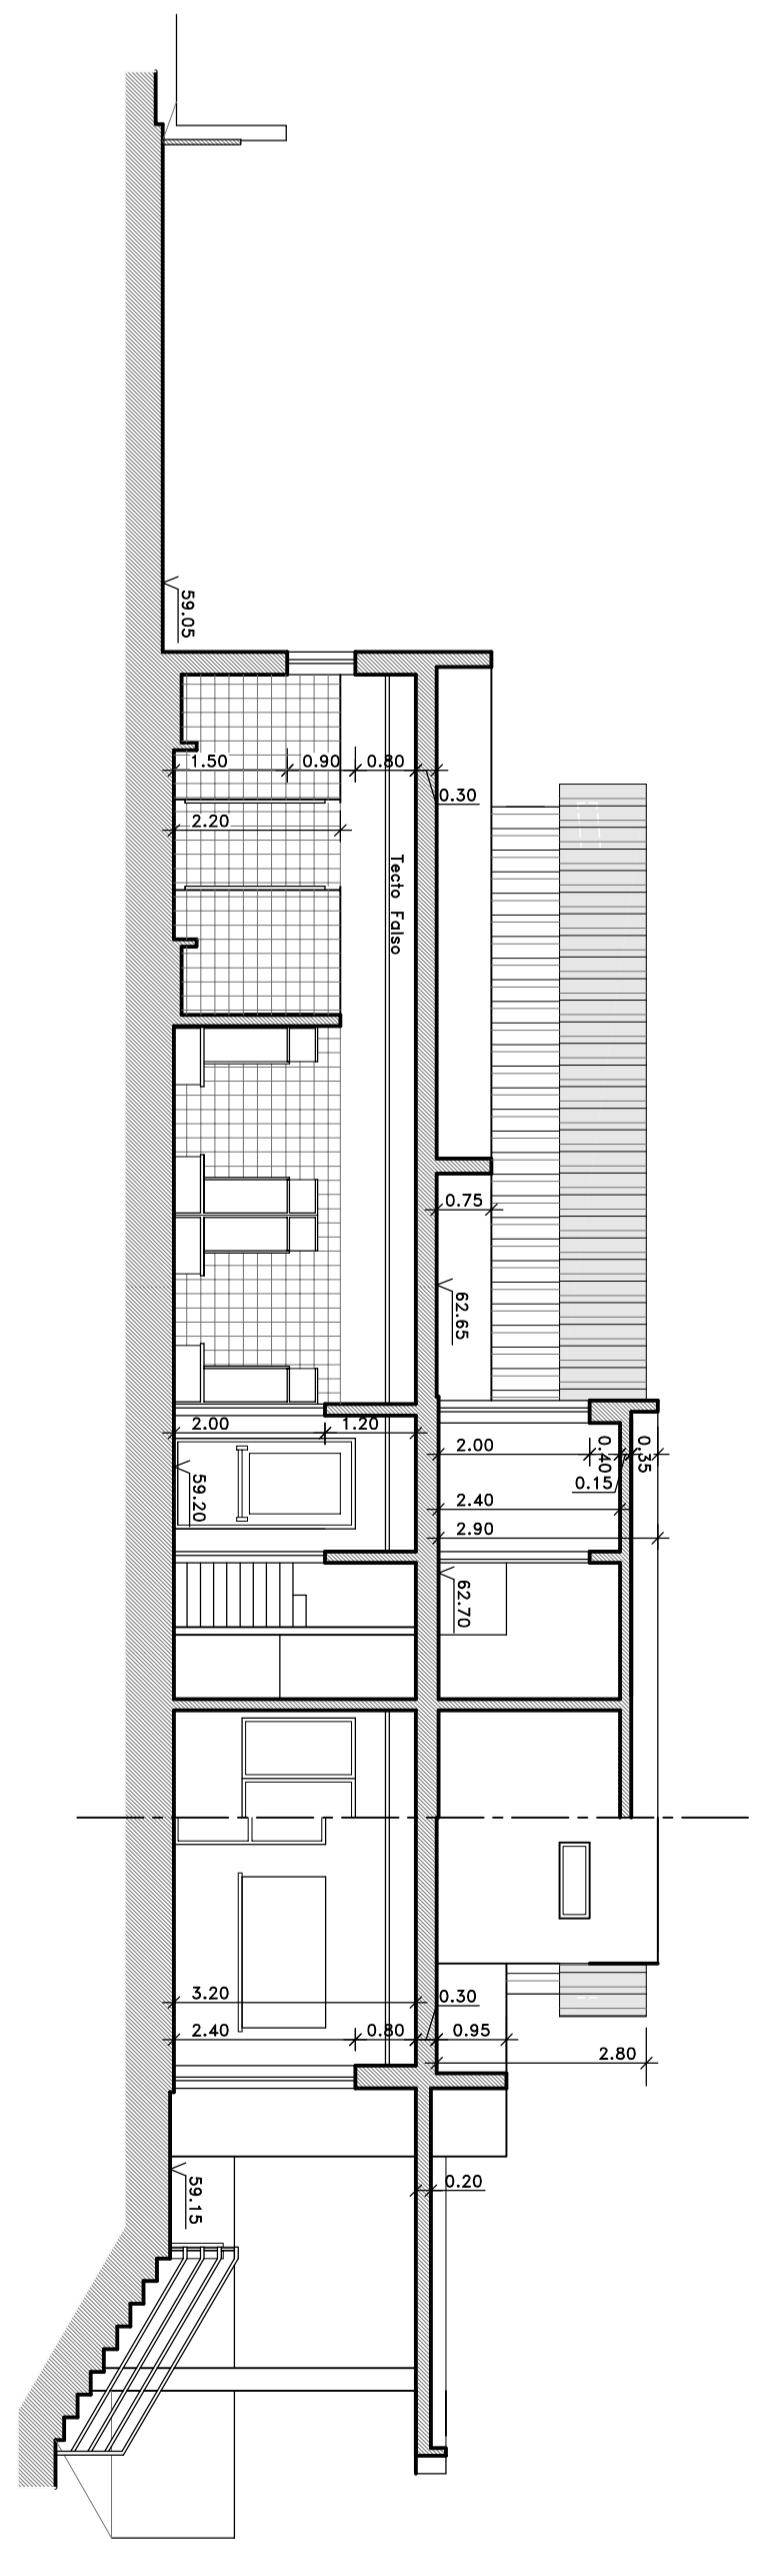

CORTE 3.3

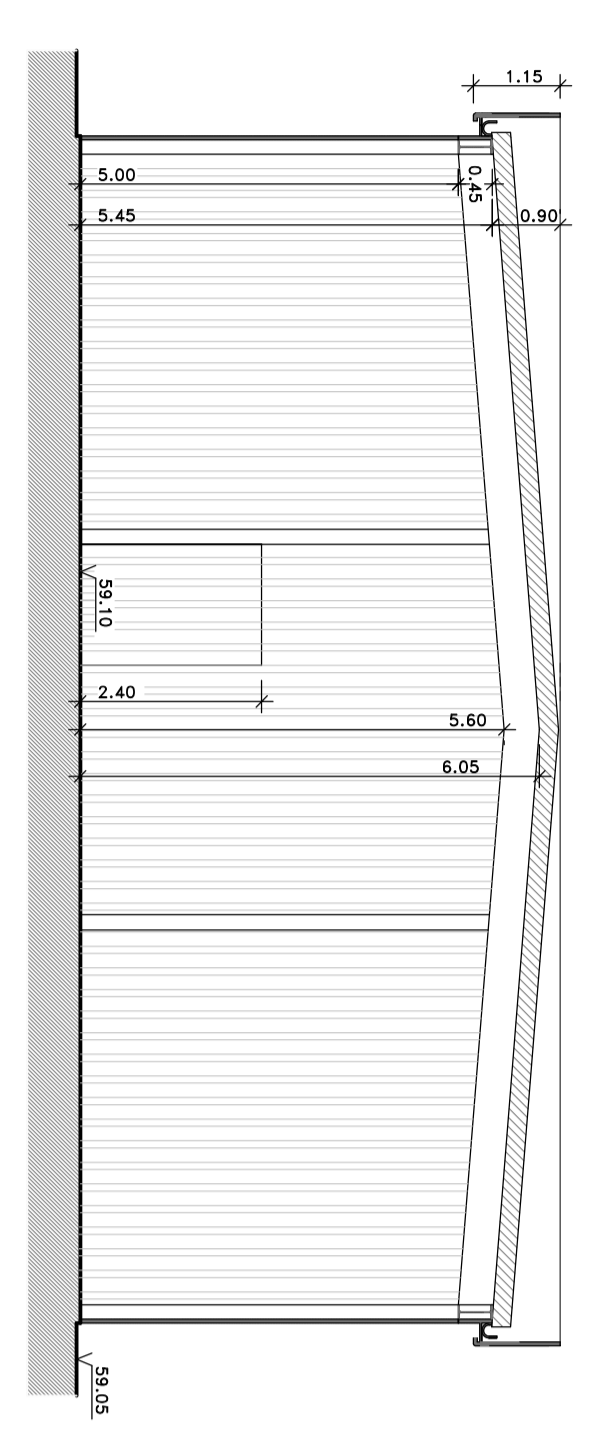

CORTE 4.4

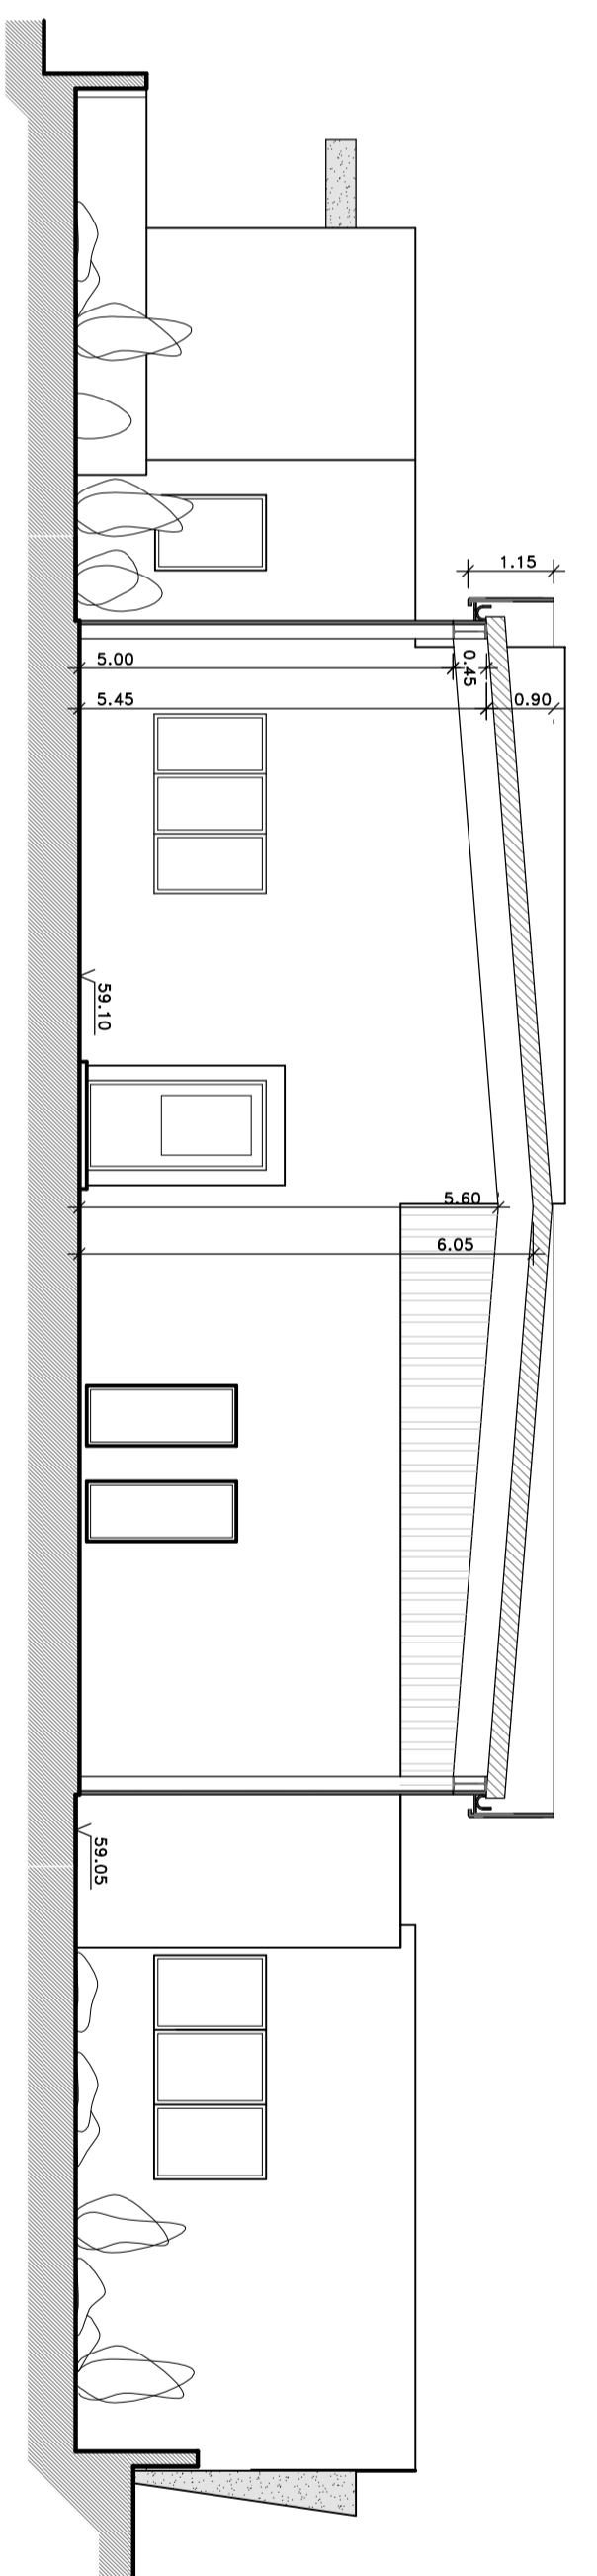

CORTE 5.5

**DOMYS**  
 A U R E A  
 Atelier de Arquitectura, Lda  
 Praça José F. Coelho, 28, 2.º C  
 2500-044 SINESSEL  
 Tel. 282 524 525  
 contacto@domys-arquitetura.com

Arq. Rui Fernando Figueiredo Viola

Associação Humanitária dos Bombeiros Voluntários de Bombarral  
 Construção de Quartel-Sede  
 Praça da República - Bombarral

CORTE 1.1  
 CORTE 2.2  
 CORTE 3.3  
 CORTE 4.4  
 CORTE 5.5

Escala: 1:100

2008 02 24

**7**