


ALÇADO NASCENTE

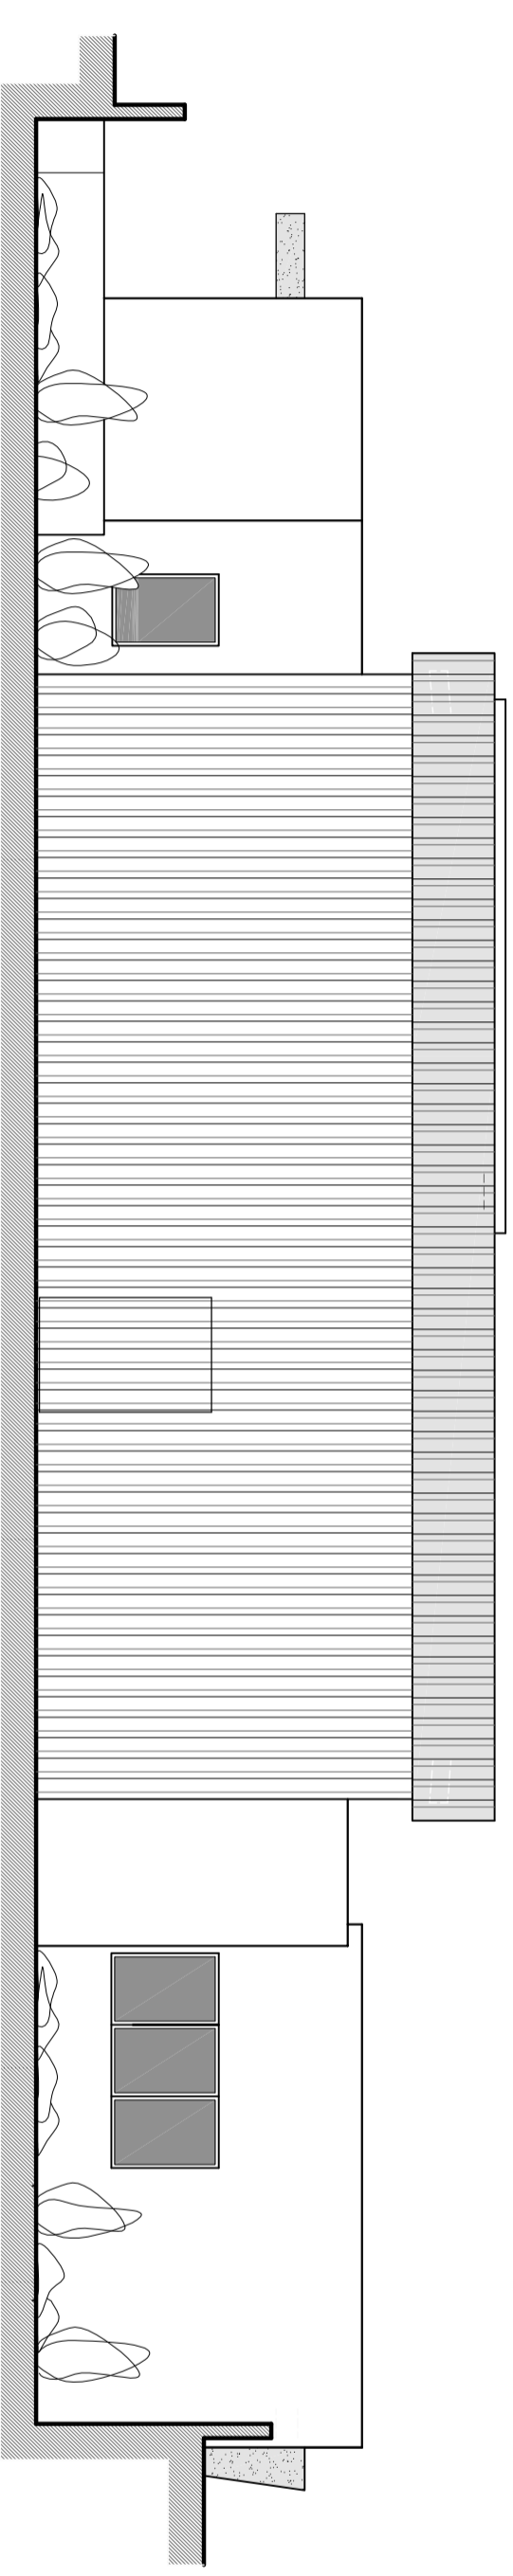

ALÇADO POENTE



Atelier de Arquitectura, Lda

Praga José P. Carvalho, 28, 2º C
 2540-044 BOMBARRAL
 tel. 262 604 095
 fax 262 604 220
 contacto@domus-aurea.com

arq. Rui Fernando Figueiredo Viola

Nº 3215 – Ordem dos Arquitectos

Associação Humanitária dos
 Bombeiros Voluntários de
 Bombarral

Construção de Quartel – Sede

Praça da República – Bombarral

ALÇADO NASCENTE
 ALÇADO POENTE

Escala 1:100

2008 07 04