



PLANTA DO PISO 0



PLANTA DAS INSTAL. TÉCNICAS

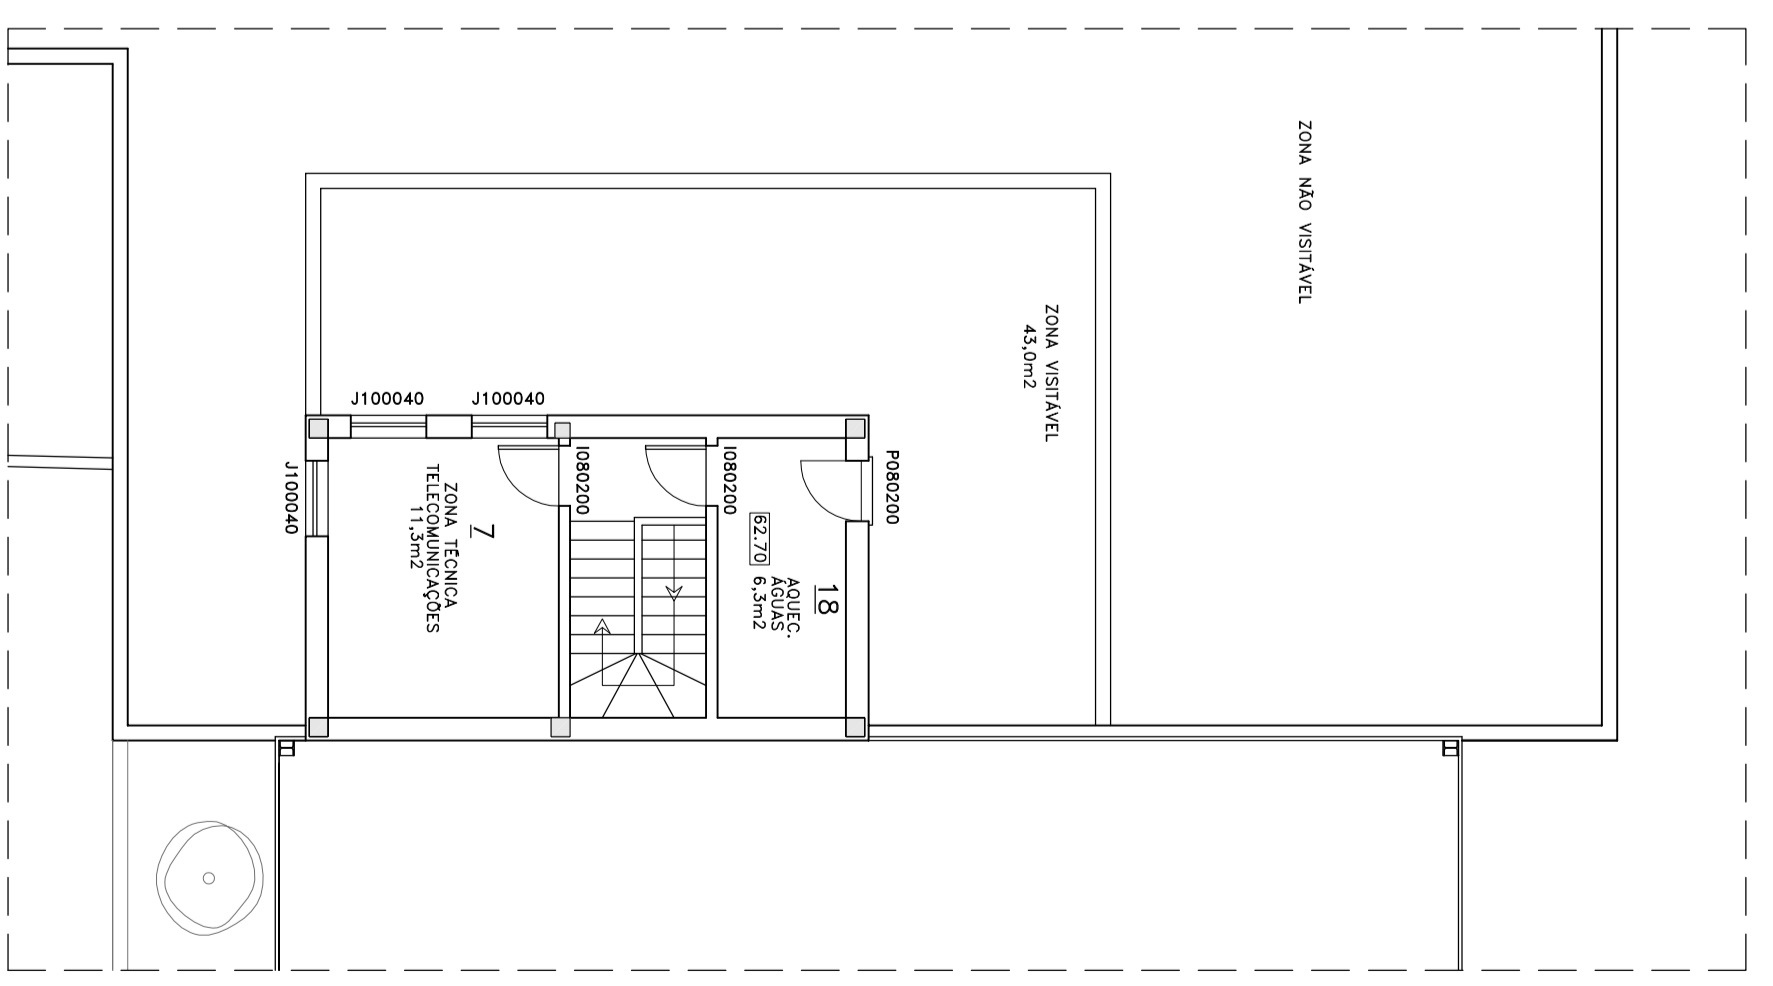

**DOMYS**  
AURÉA  
Atelier de Arquitectura, Lda

Prço José P. Corvelho, 28, 2.º C  
2540-044 BOMBARRAL  
N.º 262 604 095  
N.º 262 604 220  
contact@domys-auréa.com

N.º 3215 - Ordem dos Arquitectos

**arq. Rui Fernando Figueredo Vioia**

Associação Humanitária dos Bombeiros Voluntários de Bombarral

Construção de Quartei-Sede Bombarral

Praga da República - Bombarral

PROJECTO DE EXECUÇÃO

Mapa de Vãos

Estrutura

PLANTA DO PISO 0

PLANTA DAS INSTAL. TÉCNICAS

Escala 1:100

2008.07.04

**PE**

**1**