



PISO 2  
 ARMADURA LONGITUDINAL INFERIOR  
 Ref: B30  
 A7: A500  
 Escala: 1:100

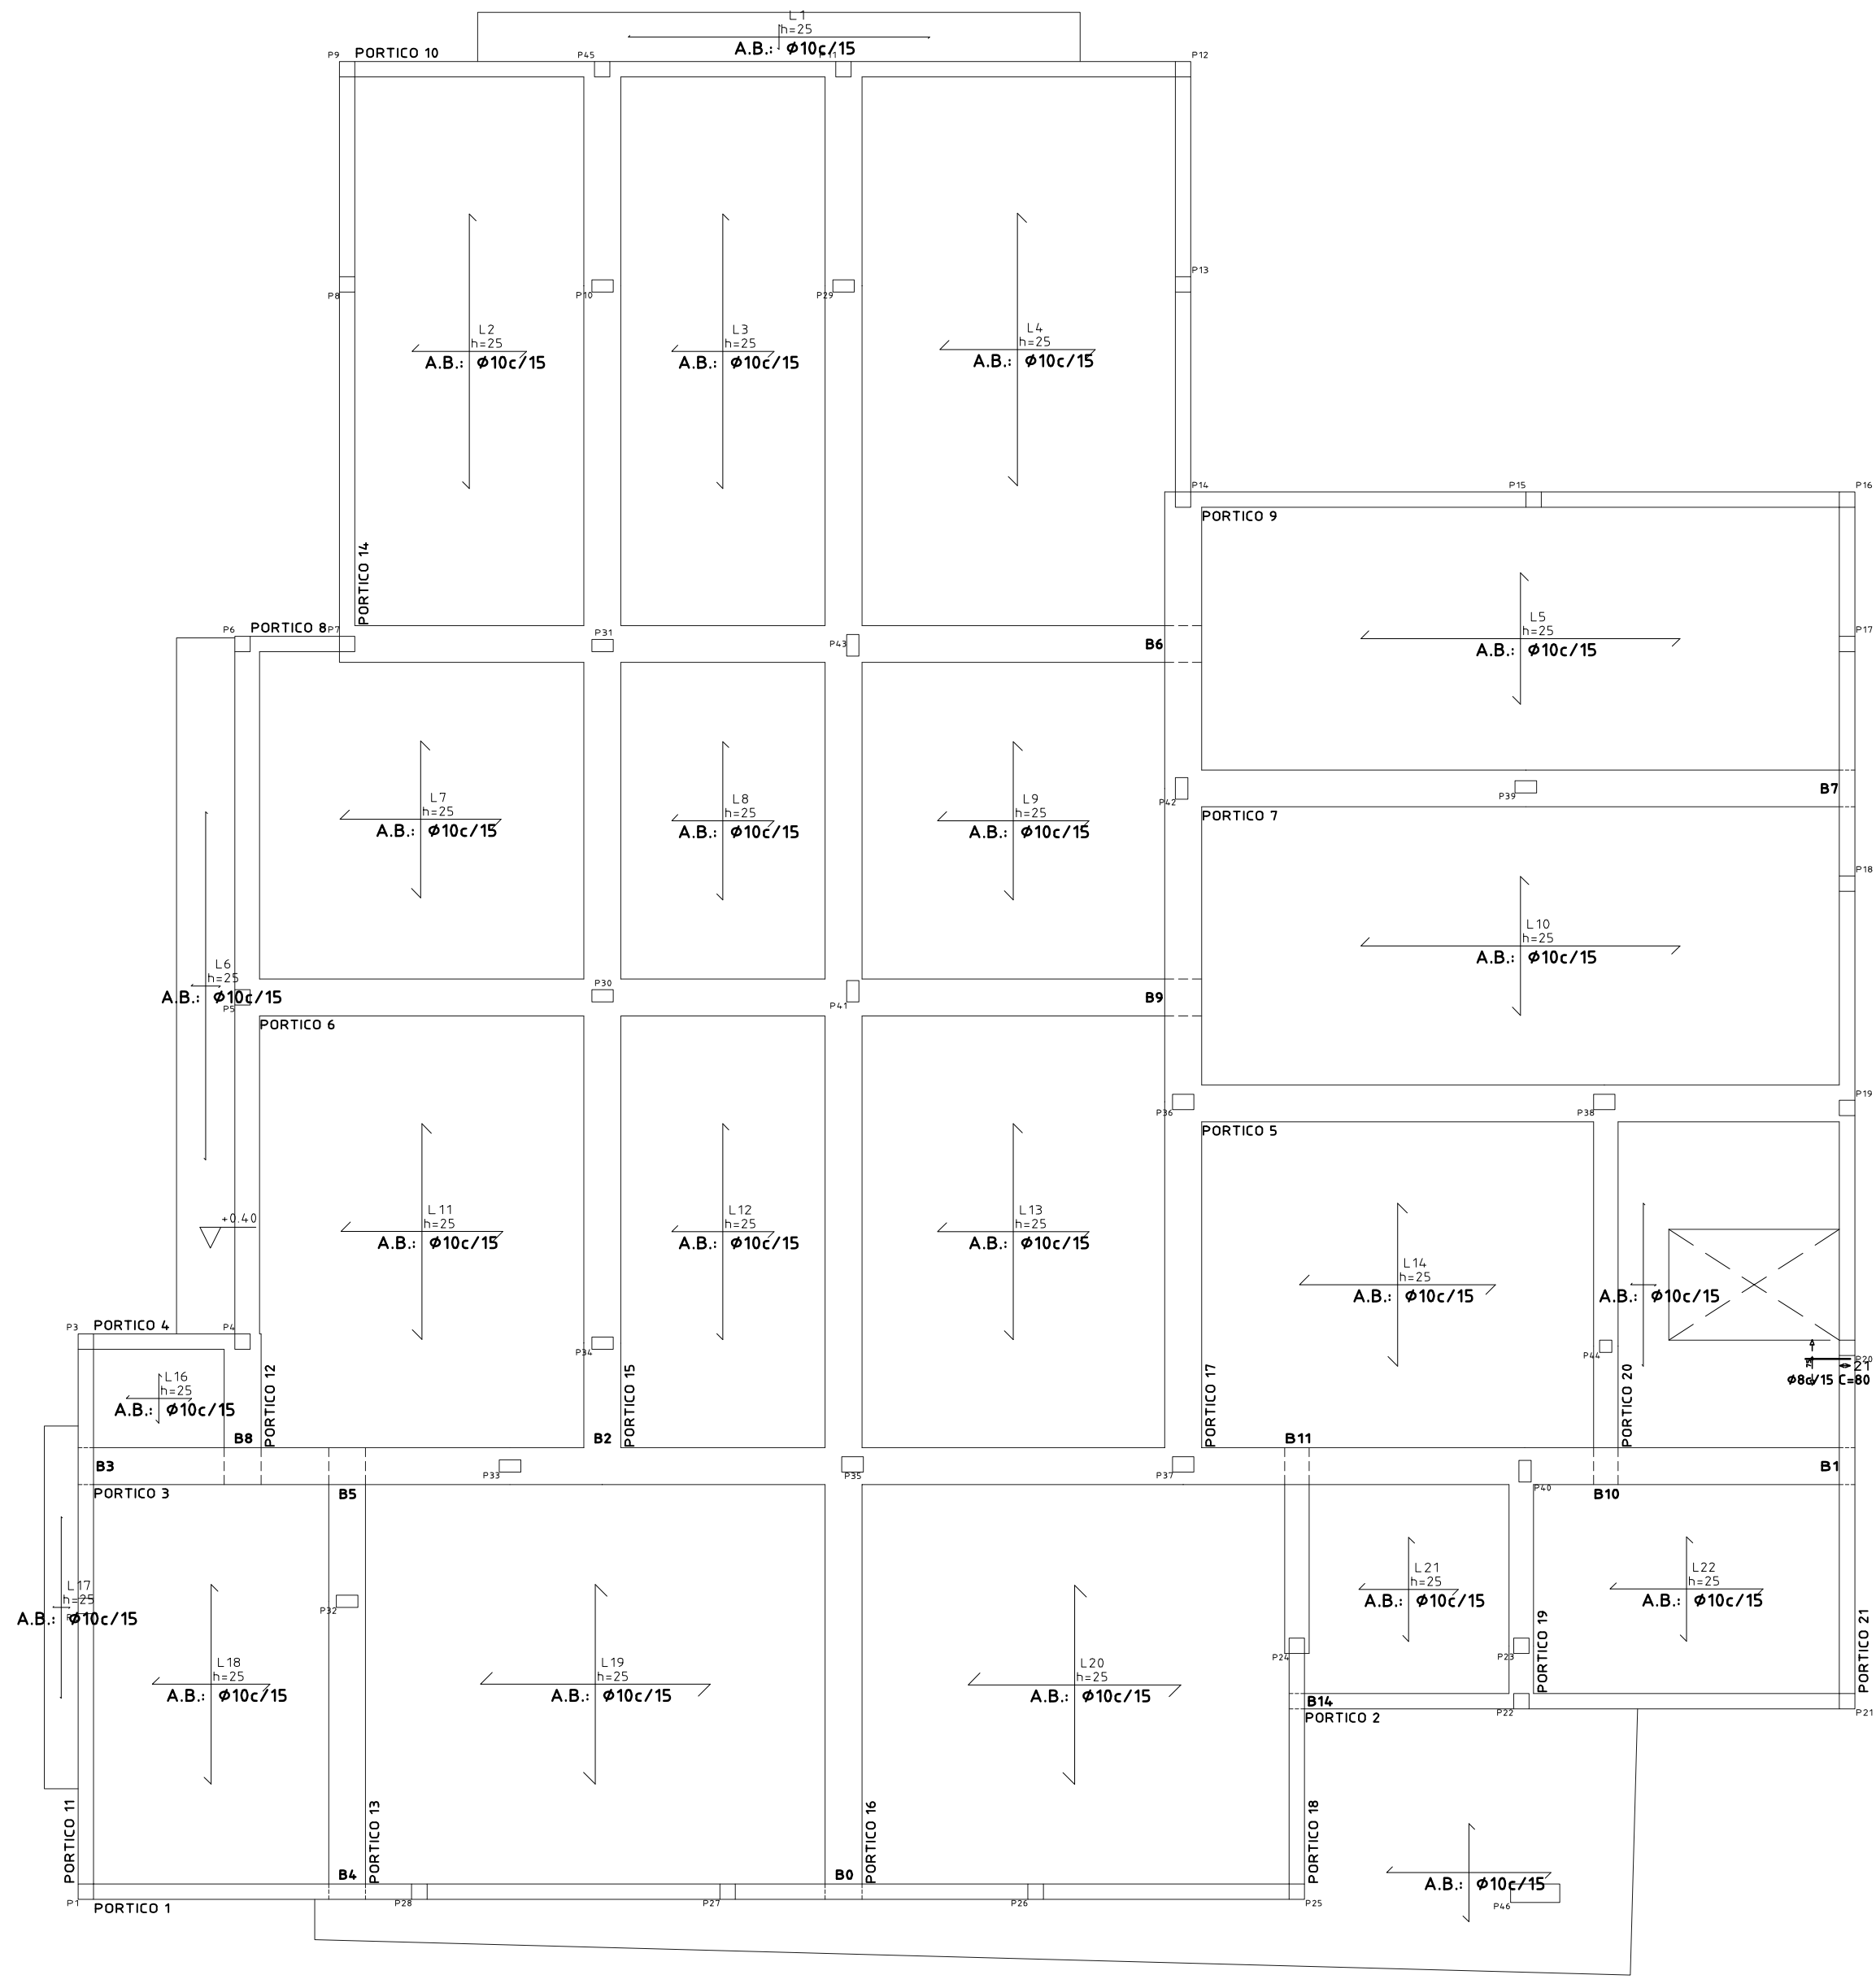

| MATERIAIS |               | RECOBRIMENTOS |                              |
|-----------|---------------|---------------|------------------------------|
| BETÃO     | Pilares       | B 30          | Elementos enterrados         |
|           | Vigas         |               | 5,0 cm                       |
|           | Escadas       |               | Elementos laminares          |
|           | Sapatas       |               | 1,5 cm                       |
| ALÇO      | Pilares       | A-4308        | Restantes elementos          |
|           | Vigas e Lajes |               | 2,0 cm                       |
|           | Sapatas       | A-4308        | Betão de limpeza - 10cm esp. |

engenheiro  
 GUSTAVO F. MIL-HOMENS PESSA, ENG.º CIVIL  
 cliente  
 ASSOCIAÇÃO HUMANITÁRIA DOS BOMBEIROS  
 VOLUNTÁRIOS DO BOMBARRAL  
 obra/local  
 PRAÇA DA REPÚBLICA  
 BOMBARRAL  
 designação  
 ARMADURA LONGITUDINAL INFERIOR - PISO 2  
 projecto  
 PROJECTO DE ESTABILIDADE  
 data  
 AGOSTO 2008  
 escala  
 1/100 - 1/50  
 desenho nº  
 15

PISO 2  
 ARMADURA TRANSVERSAL INFERIOR  
 Ref: B30  
 A7: A500  
 Escala: 1:100

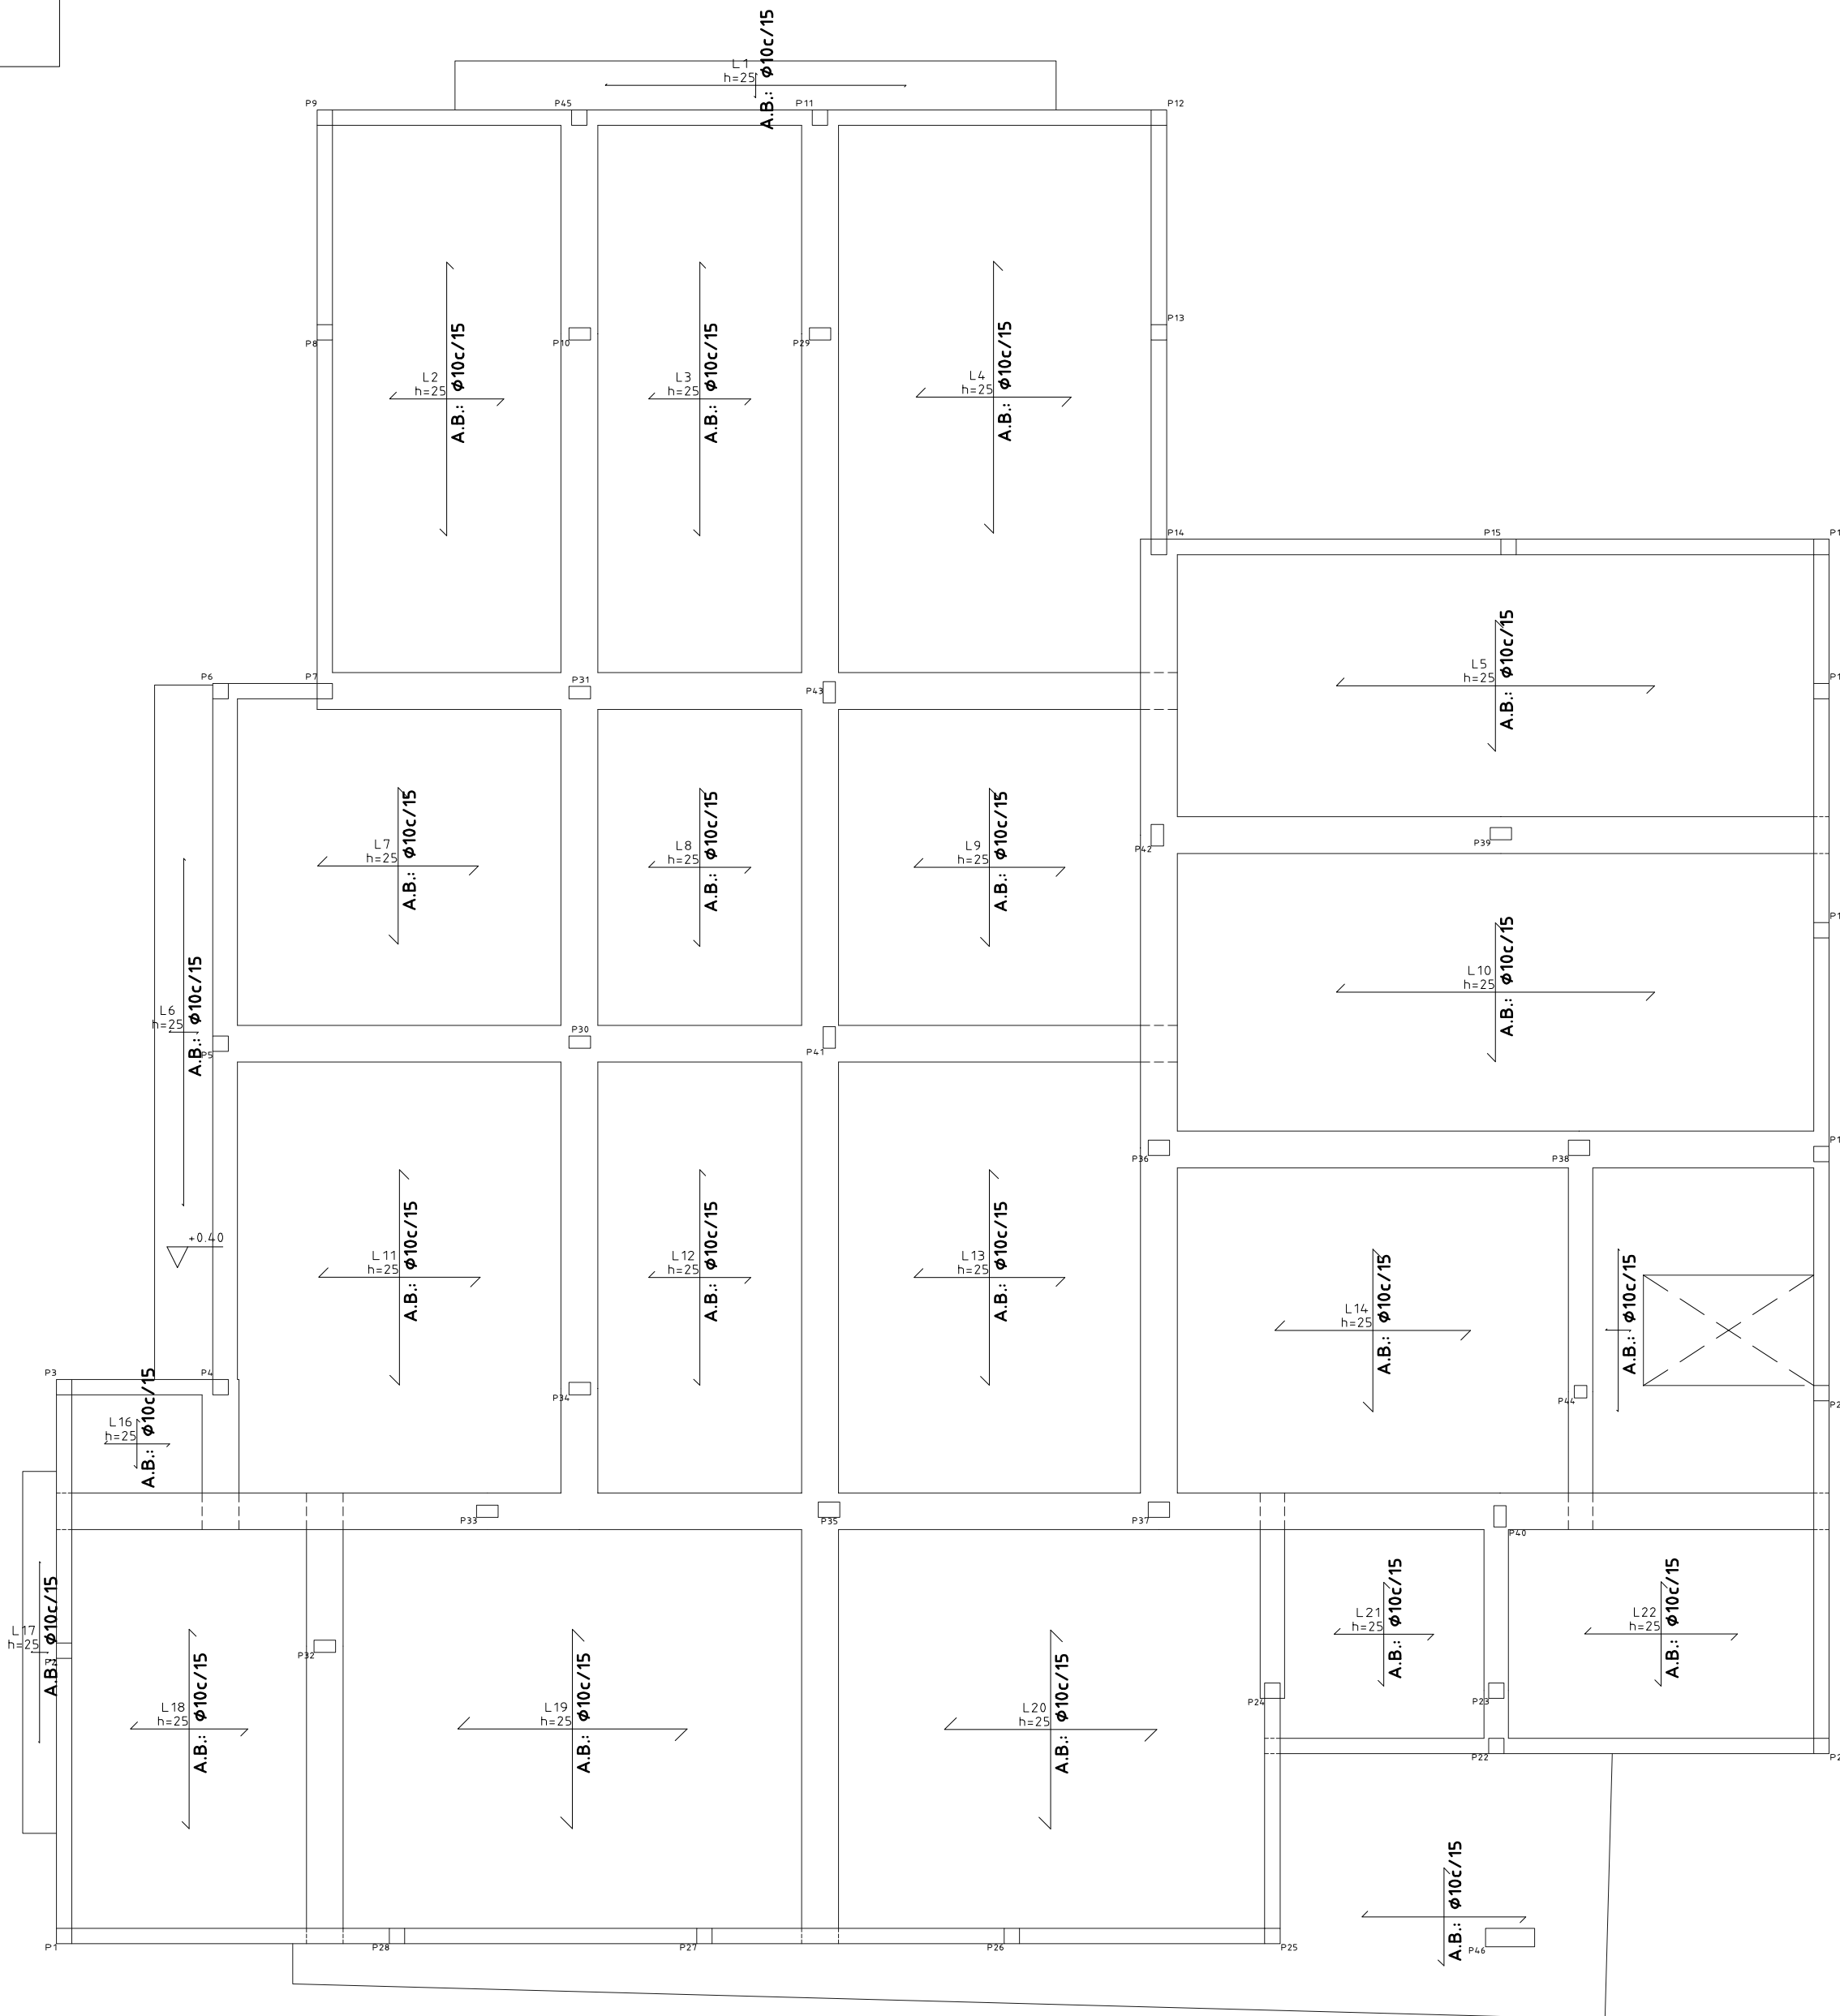

| MATERIAIS |               | RECOBRIMENTOS |                              |
|-----------|---------------|---------------|------------------------------|
| BETÃO     | Pilares       | B 30          | Elementos enterrados         |
|           | Vigas         |               | 5,0 cm                       |
|           | Escadas       |               | Elementos laminares          |
|           | Sapatas       |               | 1,5 cm                       |
| ALÇO      | Pilares       | A-4308        | Restantes elementos          |
|           | Vigas e Lajes |               | 2,0 cm                       |
|           | Sapatas       | A-4308        | Betão de limpeza - 10cm esp. |

engenheiro  
 GUSTAVO F. MIL-HOMENS PESSA, ENG.º CIVIL  
 cliente  
 ASSOCIAÇÃO HUMANITÁRIA DOS BOMBEIROS  
 VOLUNTÁRIOS DO BOMBARRAL  
 obra/local  
 PRAÇA DA REPÚBLICA  
 BOMBARRAL  
 designação  
 ARMADURA TRANSVERSAL INFERIOR - PISO 2  
 projecto  
 PROJECTO DE ESTABILIDADE  
 data  
 AGOSTO 2008  
 escala  
 1/100 - 1/50  
 desenho nº  
 16