Entrega do Lance no Patamar

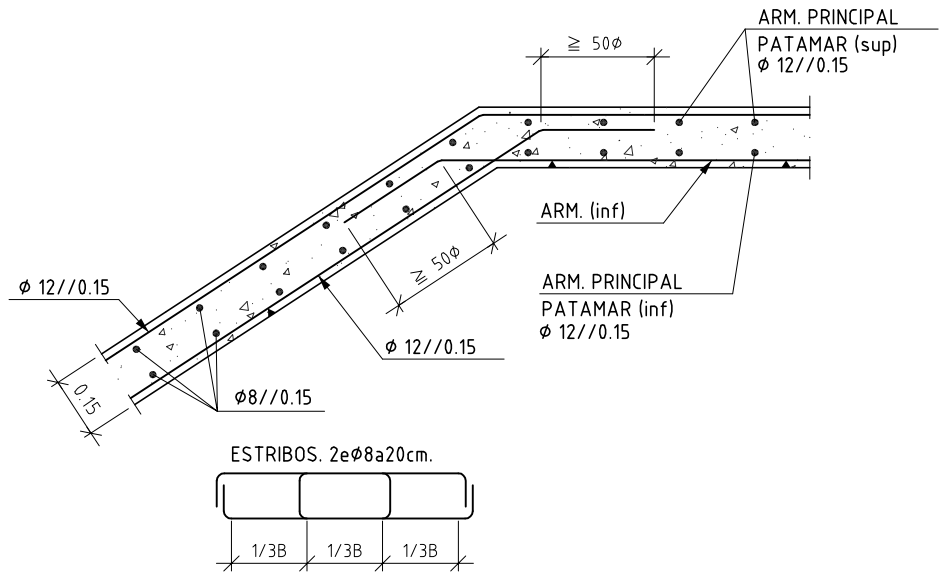

Arranque do Lance no Patamar

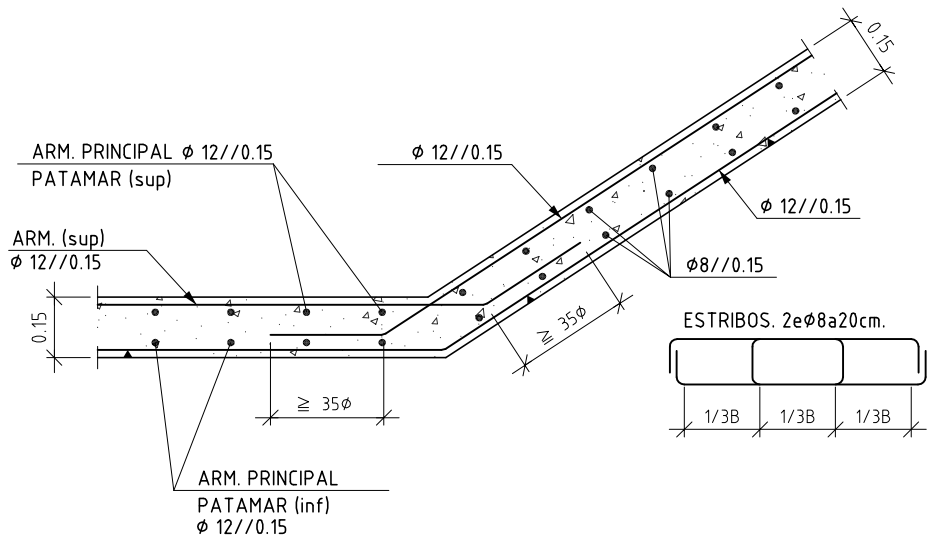

Arranque na Sapata de Escada

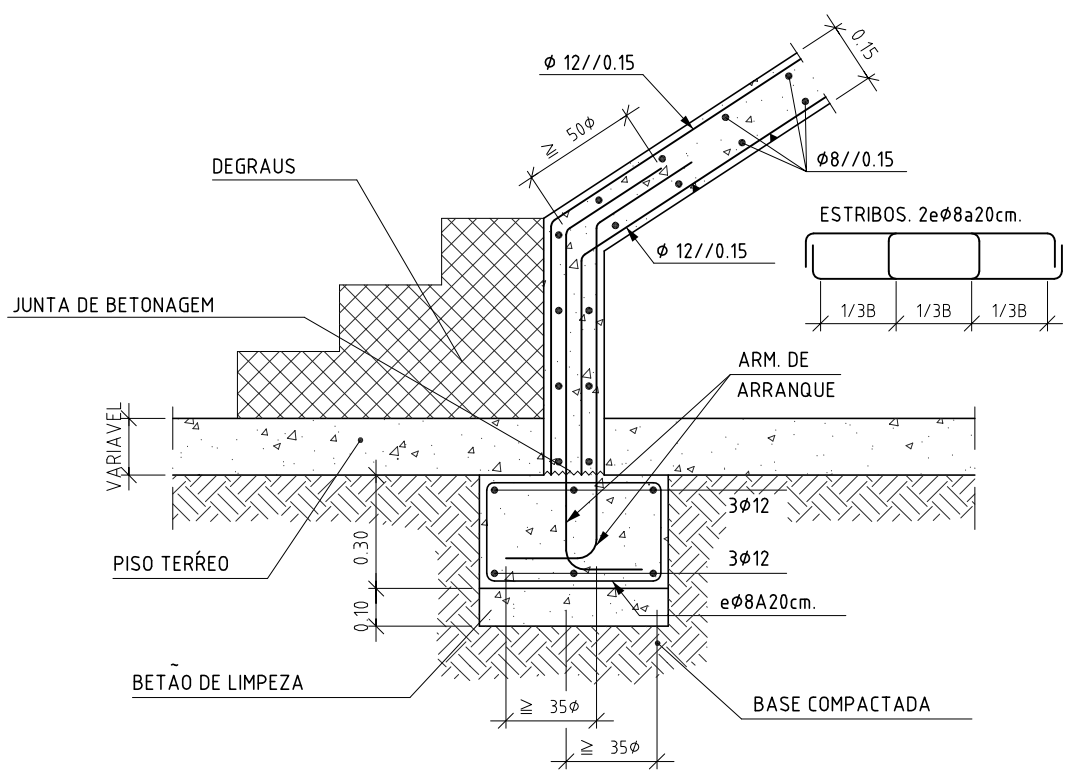

MATERIAIS			RECOBRIMENTOS	
BETÃO	Pilares Vigas Escadas Sapatas	B 30	Elementos enterrados	5,0 cm
			Elementos laminares	1,5 cm
AÇO	Pilares Vigas e Lajes	A 400NR	Restantes elementos	2,0 cm
	Sapatas	A 400NR	Betão de limpeza - 10cm esp.	

engenheiro
GUSTAVO F. MIL-HOMENS PESSA, ENG.º CIVIL

cliente
ASSOCIAÇÃO HUMANITÁRIA DOS BOMBEIROS VOLUNTÁRIOS DO BOMBARRAL

obra/local
PRAÇA DA RÉPUBLICA
BOMBARRAL

designacao
PLANTA ESTRUTURAL - PISO 3

projecto
PROJECTO DE ESTABILIDADE

data
AGOSTO 2008

escala
1/100 - 1/50

desenho nº
21

desenhou