
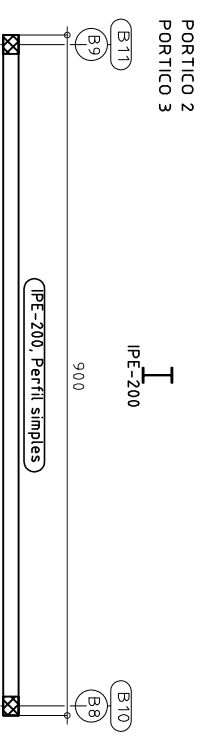
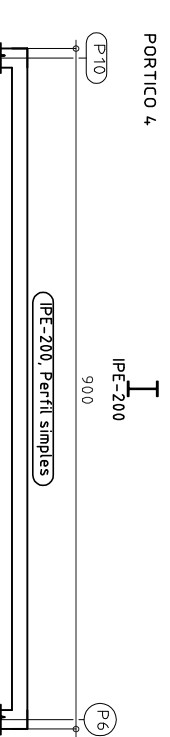
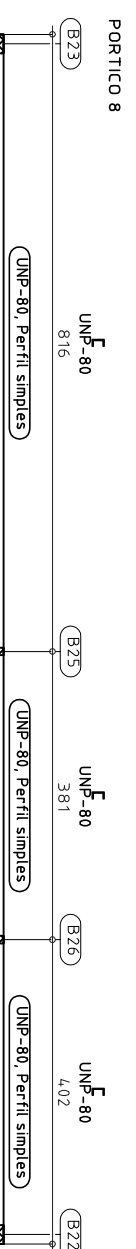


PORTICO 6
 PORTICO 7
 PORTICO 9
 PORTICO 10

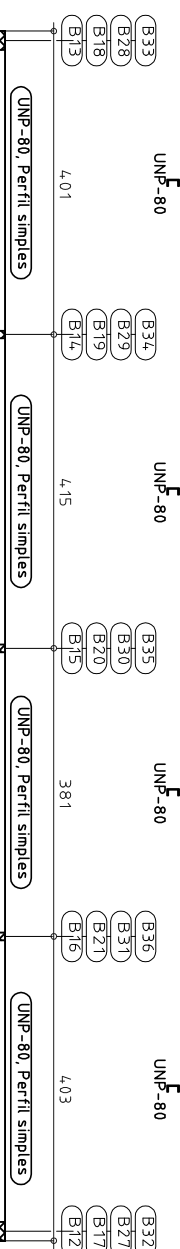

MATERIAIS		RECUBRIMENTOS	
BETÃO	Pilares Vigas Escadas Sapatias	B 30	Elementos enterrados Elementos laminares
AÇO	Pilares Vigas e Lajes Sapatias	A 400NR	Restantes elementos Betão de limpeza - 10cm esp.

engenheiro
GUSTAVO F. MIL-HOMENS PESSA, ENG.º CIVIL
 cliente
**ASSOCIAÇÃO HUMANITÁRIA DOS BOMBEIROS
 VOLUNTARIOS DO BOMBARRAL**
 obra/local
**PRAÇA DA REPÚBLICA
 BOMBARRAL**
 designação
ESTRUTURA - OFICINA - VIGAS
 projecto
PROJECTO DE ESTABILIDADE
 data
AGOSTO 2008
 desenhou

escala
 1/100 - 1/50
 desenho n.º