


**PLANTA**  
Apresentação

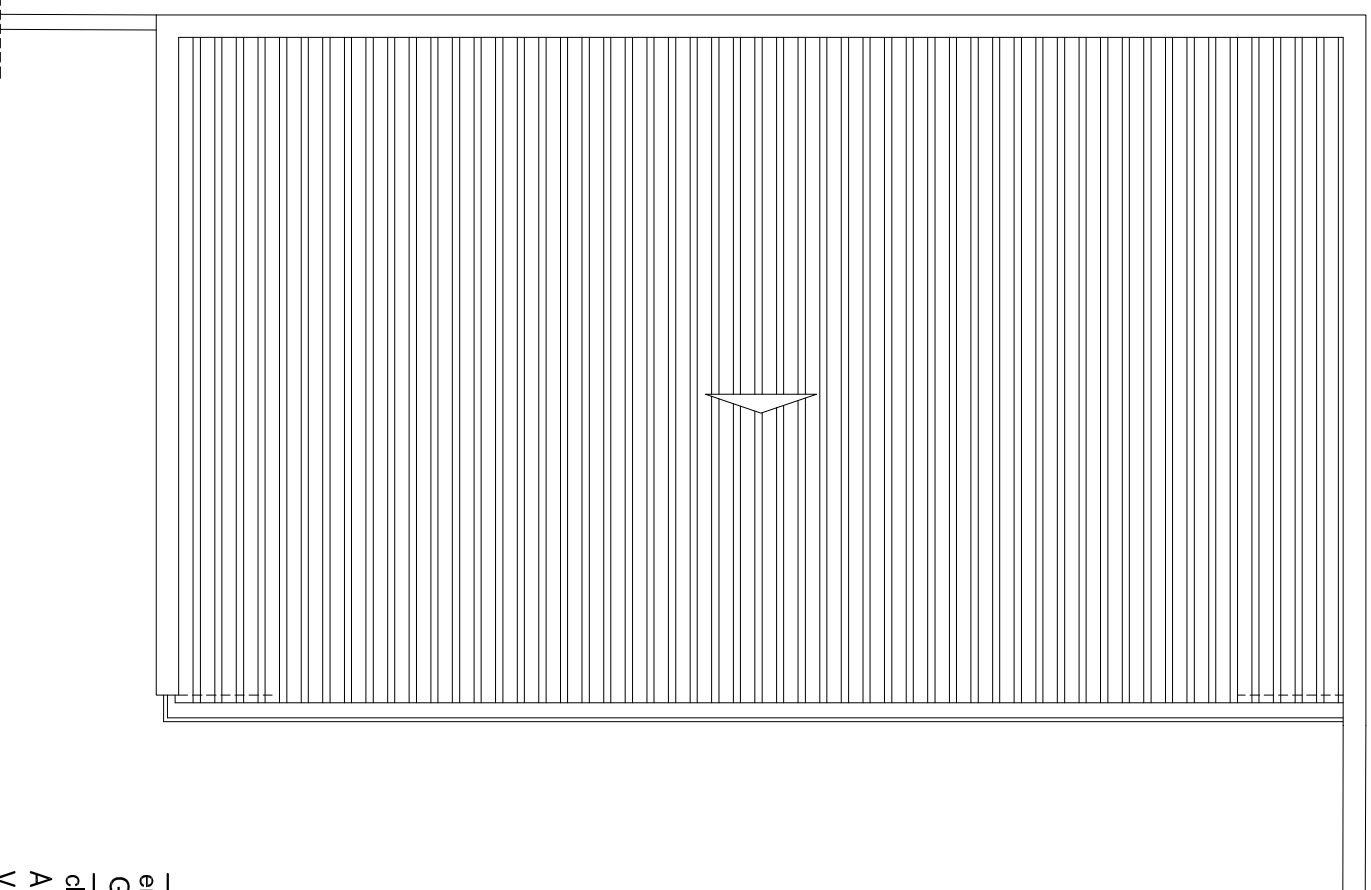

**PLANTA DA COBERTURA**

SÍMBOLOS	DESIGNAÇÃO
	Água fria
	Água quente
	Água fria - enterrada
	Torneira ou válvula de secçãoamento
	Válvula de retenção
	Torneira de serviço
	Contador
	Purgador de ar
	Torneira misturadora
	Torneira misturadora com chuveiro
	Marco de incêndio
	Caixa de passagem
	Boca de incêndio e de rega exterior
	Caixa de transição
	Caixa de válvulas
	Prumadas ascendentes com mudança de piso
	Prumadas descendentes com mudança de piso

**Tubagem Enterrada - PB**  
**Tubagem Embecida - PB**

engenheiro  
GUSTAVO F. MIL-HOMENS PESSA, ENG.º CIVIL

cliente  
ASSOCIAÇÃO HUMANITÁRIA DOS BOMBEIROS  
VOLUNTÁRIOS DO BOMBARRAL

obra/local  
PRAÇA DA REPÚBLICA  
BOMBARRAL

designacao  
PLANTA DA OFICINA

projecto  
PROJECTO DE DISTRIB. ÁGUAS

data  
JULHO 2008

escala  
1/200

desenho nº  
desenhou