REDE SUSPENSA NA CAIXA DE AR DO PISO TÉRREO

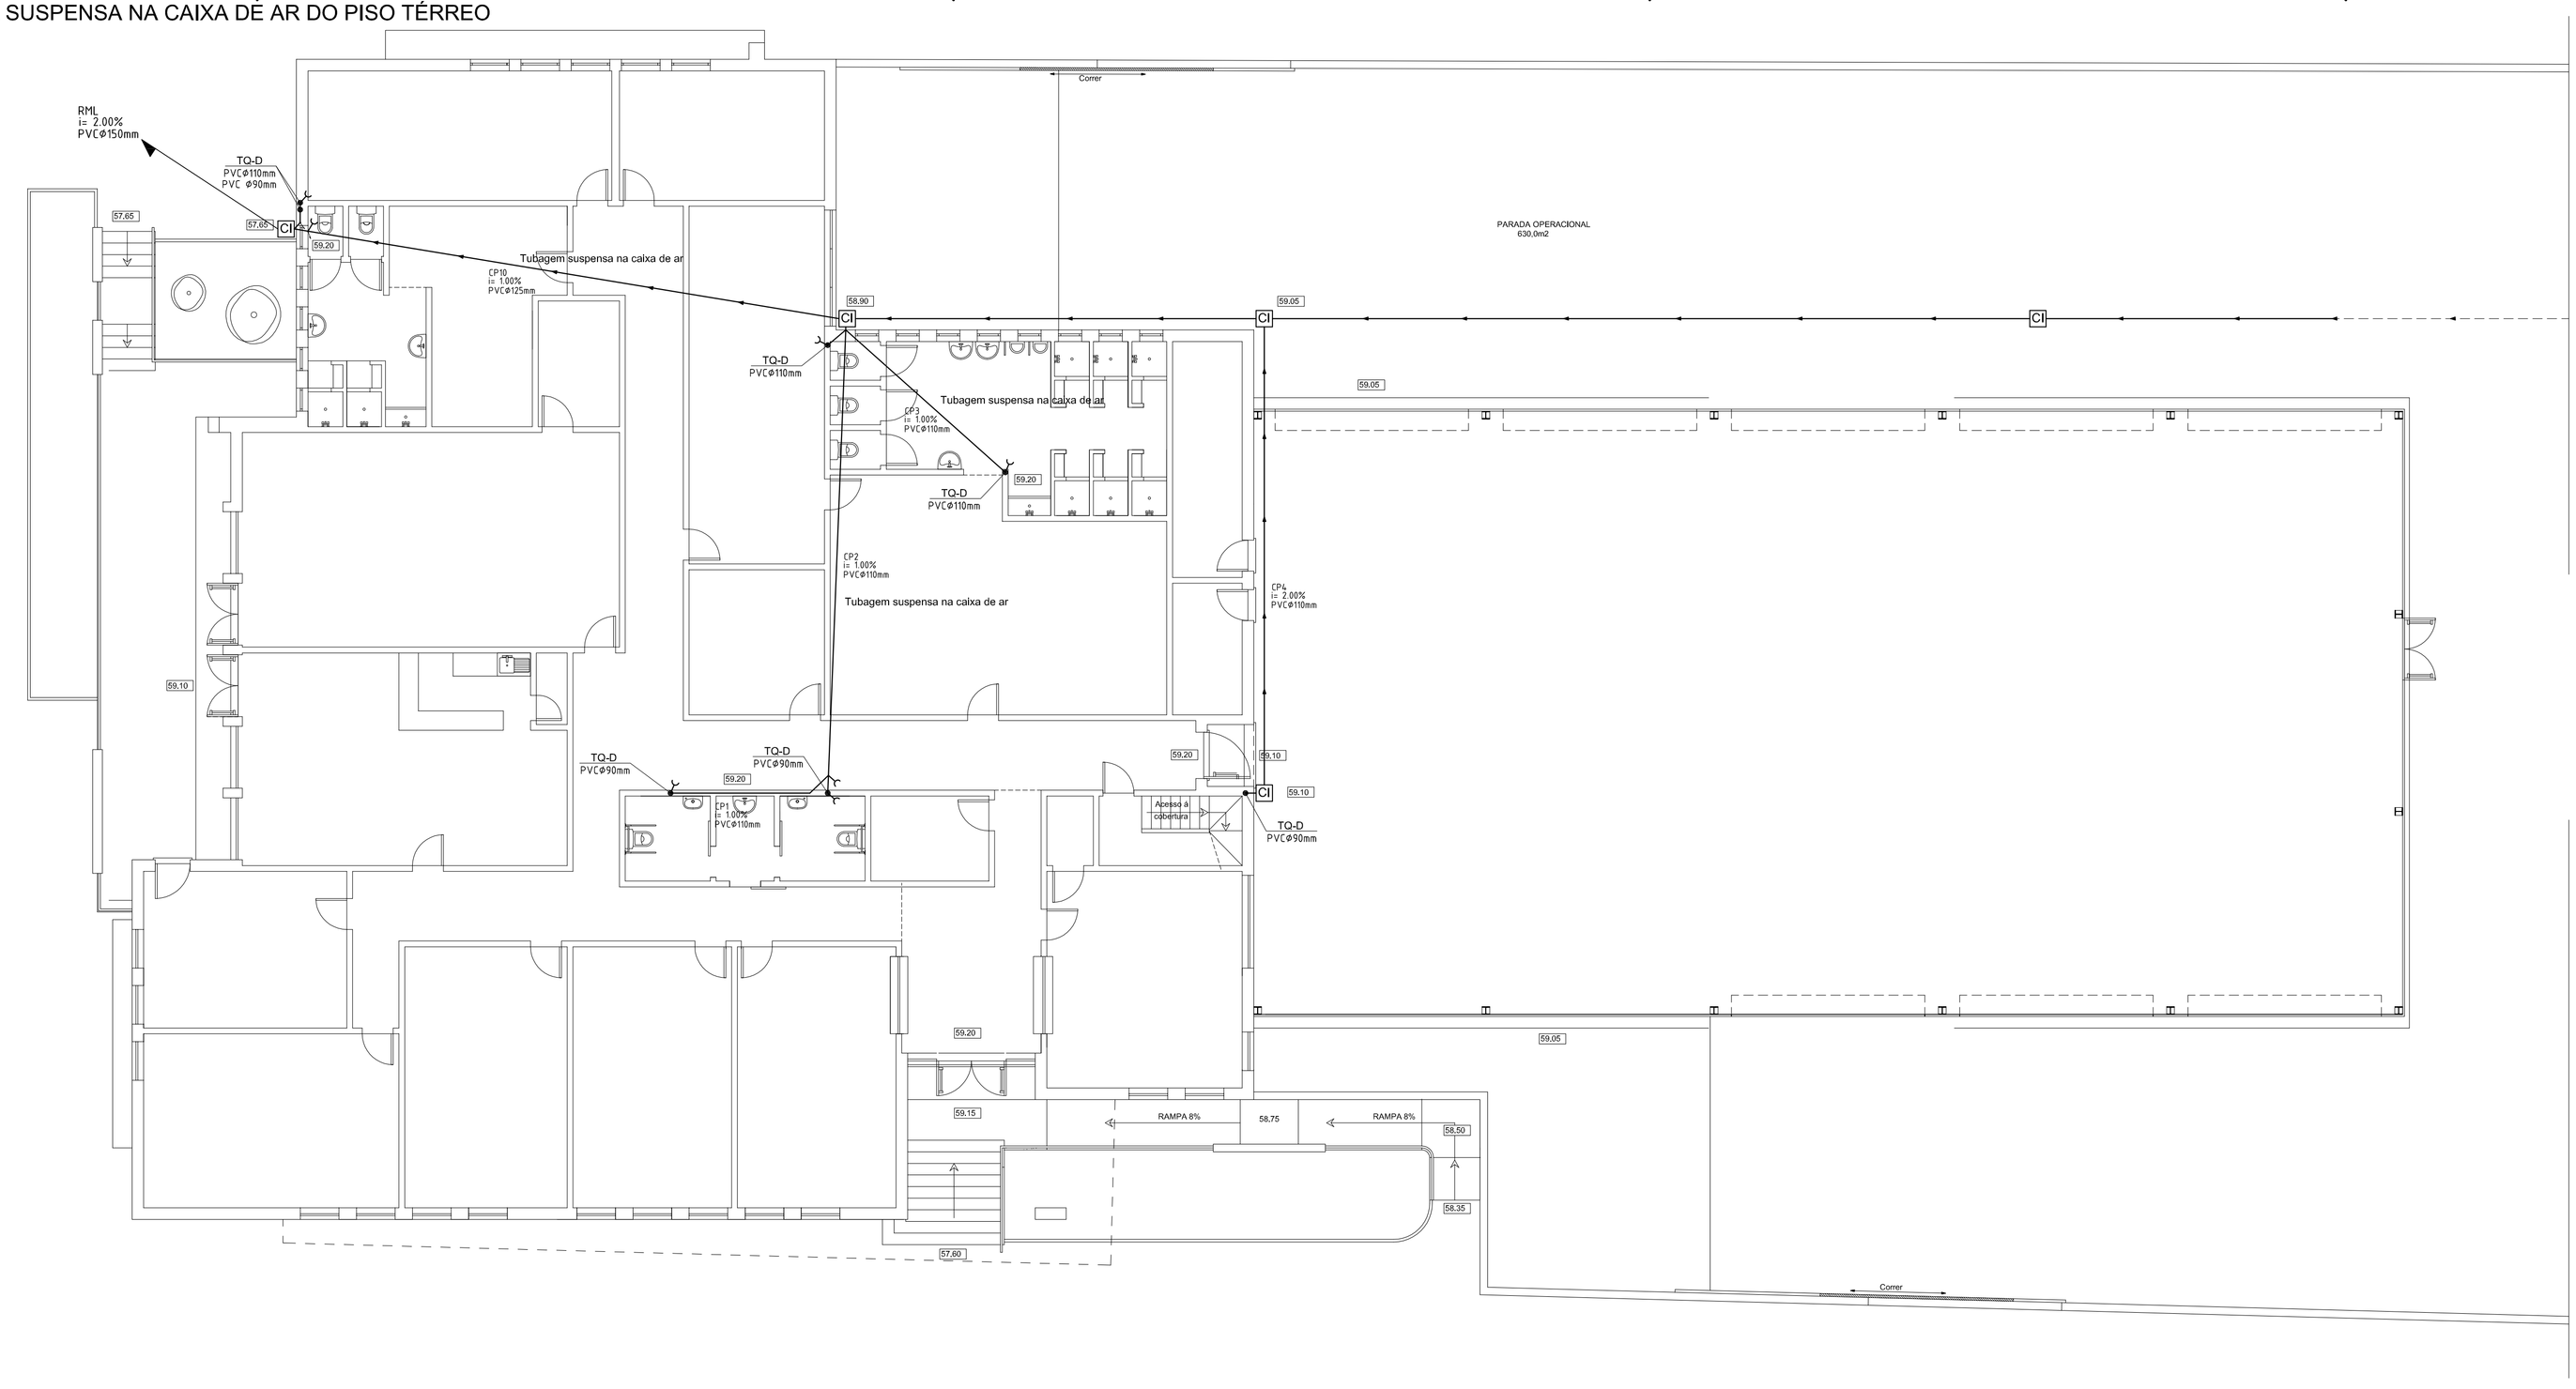

SIMBOLOS	DESIGNAÇÃO
—— R RR ——	Águas residuais domesticas
—— P PP ——	Águas pluviais
— R RR —	Tubagem suspensa no Tecto
R RR	Tubo de queda - Águas residuais domesticas
P PP	Tubo de queda - Águas pluviais
	Sifão
	Caixa de reunião
	Boca de limpeza
	Câmara de inspecção -Domesticas
	Câmara de inspecção - Pluviais
	Sumidouro
	Ralo de pinha
	Ralo de pavimento
	Ralo de pavimento com caixa retentora
	Sentido de escoamento - inclinacao
	Chaminé de ventilação
	Fossa Séptica
MLR	Máquina de Lavar Roupa
MLL	Máquina de Lavar Louça
PLL	Pia Lava Louça

Caudais descarga e ramal de descarga individual

Aparelhos	Caudal de descarga (l/sec)	Ramal de descarga (mm)
Bacia de retrete - br	90	90
Banheira - ba	60	40
Bidé - bi	30	40
Chuveiro - ch	30	40
Lavatório - lv	30	40
Máq. Lava-louça - ml	60	50
Máq. Lava-roupa - mlr	60	50
Mictor de espaldar - me	90	75
Mictório suspenso - ms	60	50
Pia lava-louça - pll	30	50
Tanque - t	60	50

Caudais descarga e ramais de descarga não individuais

Aparelhos	Caudal de descarga (l/sec)	Ramal de descarga (mm)
Ba-Bi-Lv	120	75
Ch-Bi-Lv	90	75
Ba-Lv	60	75
Ch-Lv	60	75
Mic-Mic-Pll	150	75

CORTE 1.1

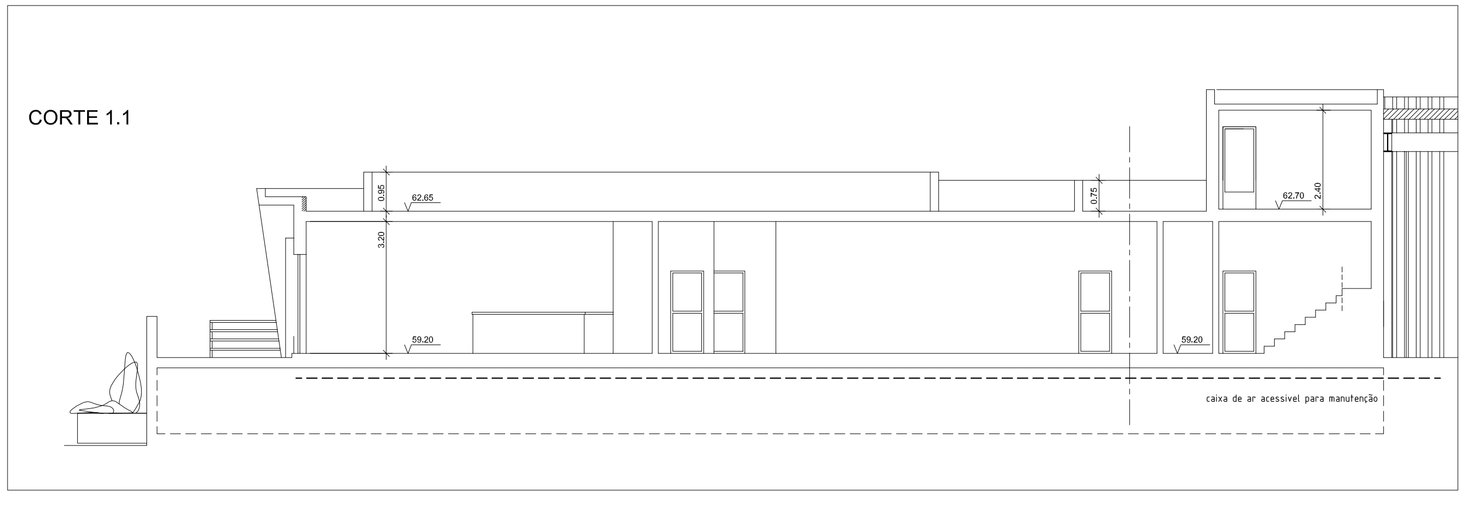

Tubagem Enterrada - PVC
Tubagem Embebida - PVC

engenheiro
GUSTAVO F. MIL-HOMENS PESSA, ENG.º CIVIL

cliente
ASSOCIAÇÃO HUMANITÁRIA DOS BOMBEIROS VOLUNTÁRIOS DO BOMBARRAL

obra/local
PRAÇA DA RÉPUBLICA
BOMBARRAL

designacao
PLANTA DO R/CHÃO

projecto
PROJECTO DE DRENAGEM DE ÁGUAS

data
JULHO 2008

escala
1/200

desenho nº
02a

desenhou