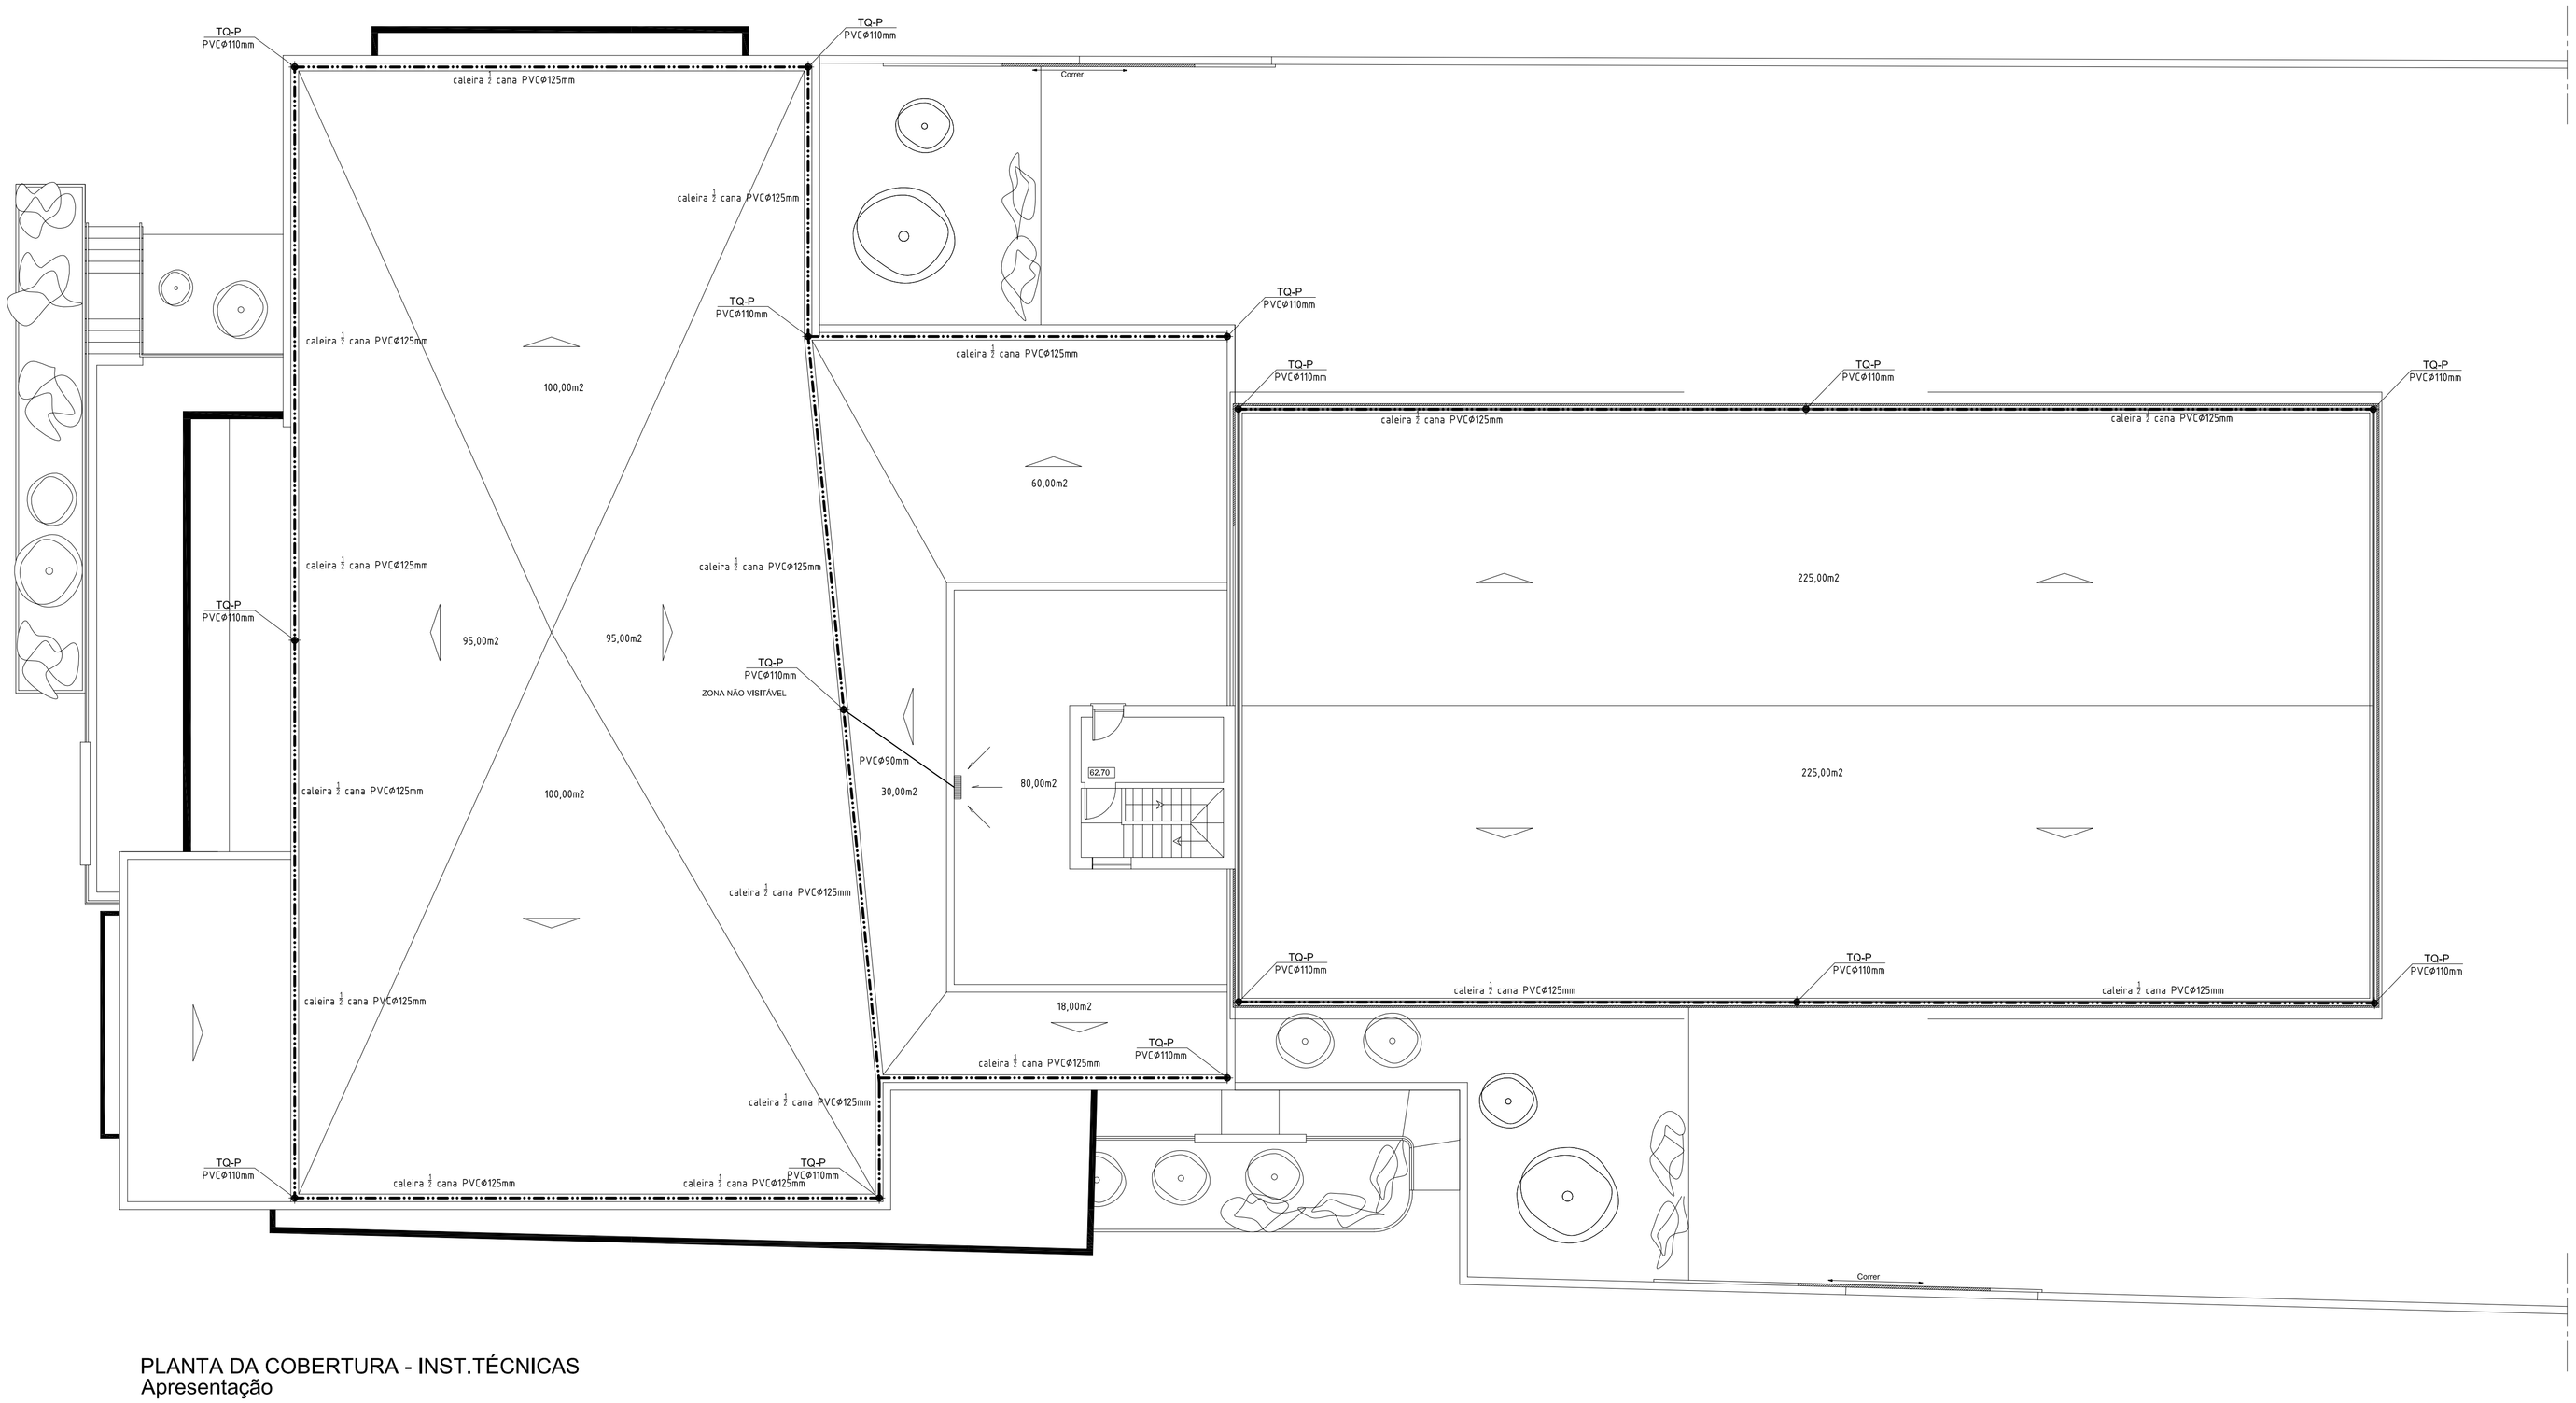

SIMBOLOS	DESIGNAÇÃO
— A RS —	Águas residuais domesticas
— A PL —	Águas pluviais
— A RS —	Tubagem suspensa no Tecto
A RS	Tubo de queda - Águas residuais domesticas
A PL	Tubo de queda - Águas pluviais
	Sifão
	Caixa de reunião
	Boca de limpeza
	Câmara de Inspecção -Domesticas
	Câmara de inspecção - Pluviais
	Sumidouro
	Ralo de pinha
	Ralo de pavimento
	Ralo de pavimento com caixa retentora
	Sentido de escoamento - Inclinacao
	Chaminé de ventilação
	Fossa Séptica
MLR	Máquina de Lavar Roupa
MLL	Máquina de Lavar Louça
PLL	Pia Lava Louça

Tubagem Enterrada - PVC
Tubagem Embebida - PVC

PLANTA DA COBERTURA - INST.TÉCNICAS
Apresentação

engenheiro
GUSTAVO F. MIL-HOMENS PESSA, ENG.º CIVIL

cliente
ASSOCIAÇÃO HUMANITÁRIA DOS BOMBEIROS VOLUNTÁRIOS DO BOMBARRAL

obra/local
PRAÇA DA RÉPUBLICA
BOMBARRAL

designacao
PLANTA DO 1º PISO

projecto
PROJECTO DE DRENAGEM DE ÁGUAS - PLUVIAIS

data
JULHO 2008

escala
1/200

desenho nº
07

desenhou