


PLANTA
Apresentação

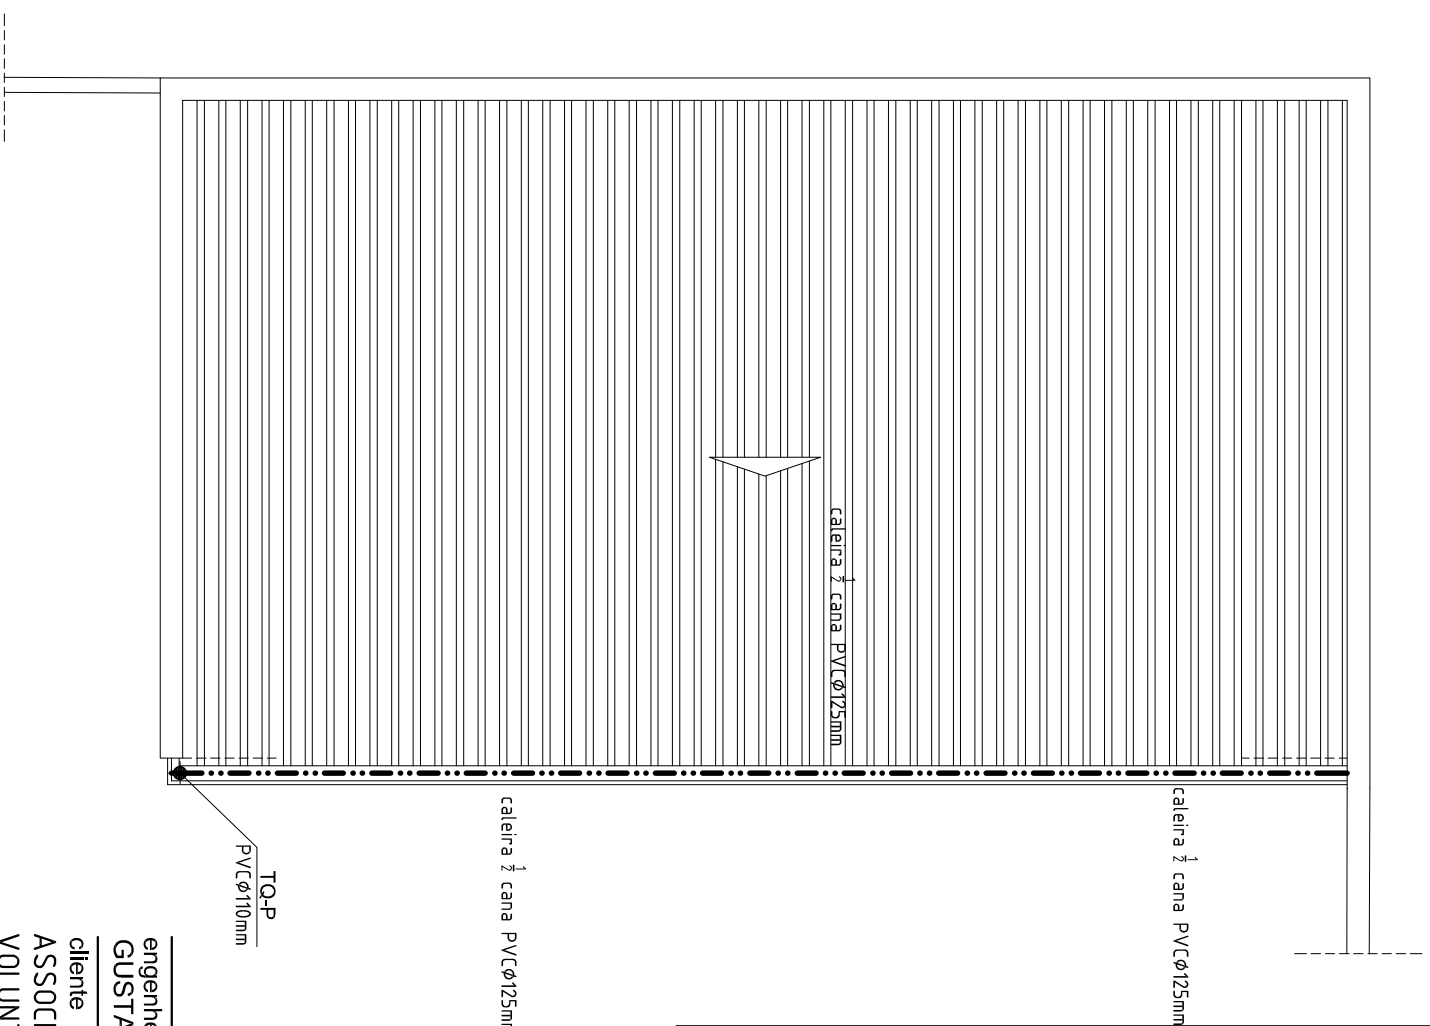

PLANTA DA COBERTURA

SÍMBOLOS	DESIGNAÇÃO
	Águas residuais domésticas
	Águas pluviais
	Tubagem suspenso no Tecto
	Tubo de queda - Águas residuais domésticas
	Tubo de queda - Águas pluviais
	Sifão
	Caixa de reunião
	Boca de limpeza
	Câmara de inspeção - Domésticas
	Câmara de inspeção - Pluviais
	Sumidouro
	Ralo de pinha
	Ralo de pavimento
	Ralo de pavimento com caixa reletora
	Sentido de escoamento - Inclinação
	Chaminé de ventilação
	Fossa Séptica
	Máquina de Lavar Roupa
	Máquina de Lavar Louça
	Pia Lava Louça

Tubagem Enterrada - PVC
Tubagem Embecida - PVC

engenheiro
GUSTAVO F. MIL-HOMENS PESSA, ENG.º CIVIL

cliente
ASSOCIAÇÃO HUMANITÁRIA DOS BOMBEIROS
VOLUNTÁRIOS DO BOMBARRAL

obra/local
PRAÇA DA REPÚBLICA
BOMBARRAL

designacao
PLANTA DA OFICINA

projecto
PROJECTO DE DRENAGEM DE ÁGUAS - PLUVIAIS

data
DEZEMBRO 2008

escala
1/200

desenhou