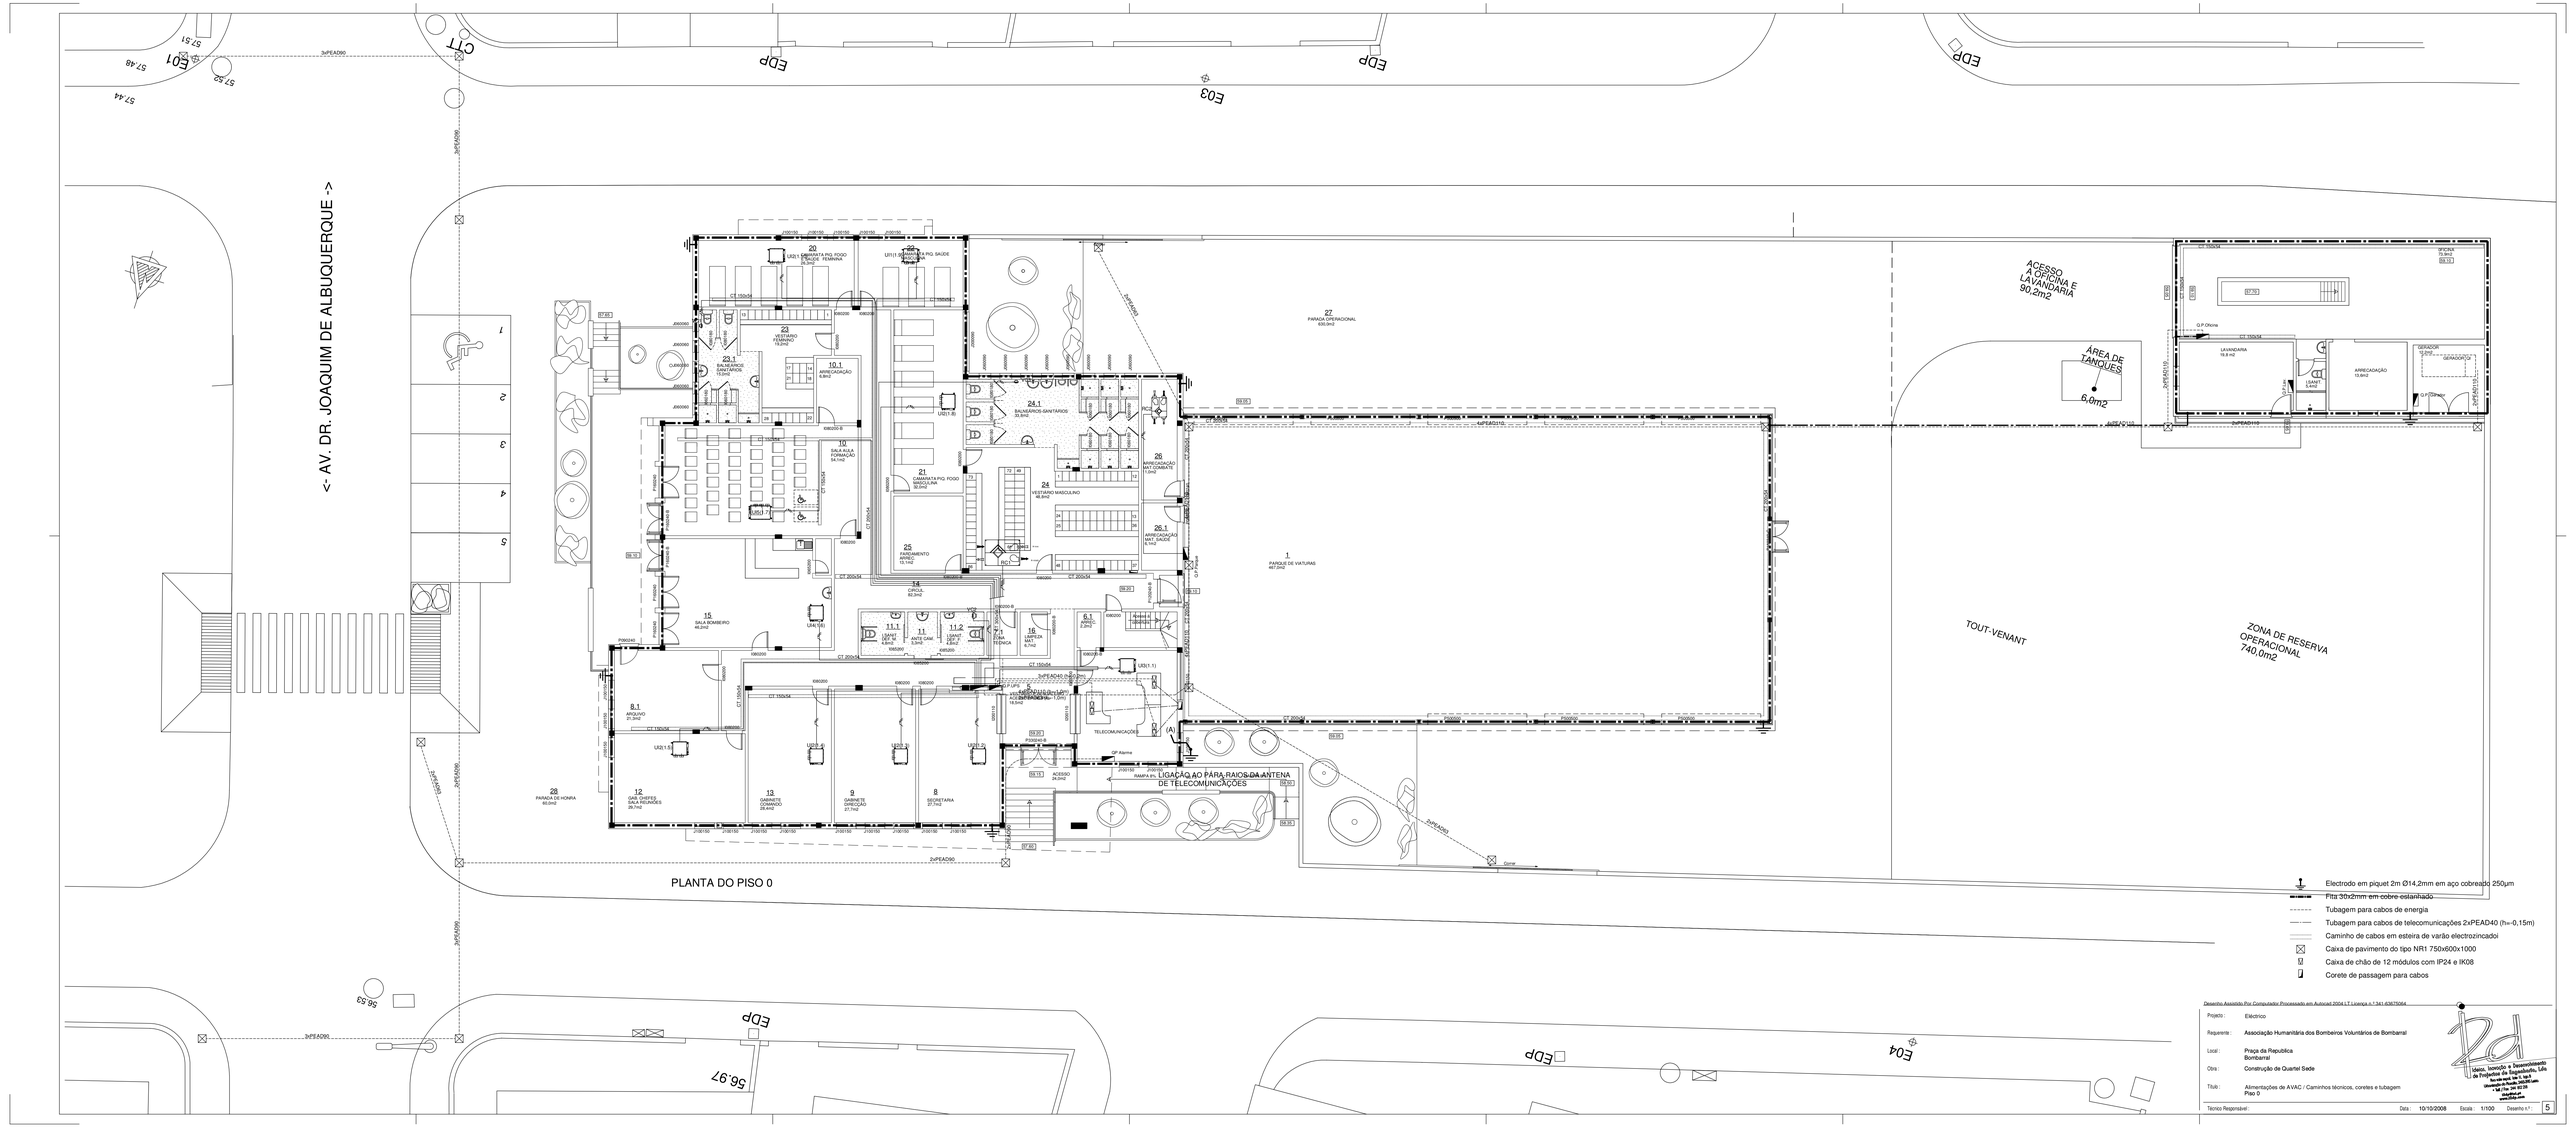


Desenho Assistido Por Computador Processado em Autocad 2004 LT Licença n.º 341-63675064

| | |
|---|---|
| Projecto : | Eléctrico |
| Requerente : | Associação Humanitária dos Bombeiros Voluntários de Bombarral |
| Local : | Praça da Republica Bombarral |
| Obra : | Construção de Quartel Sede |
| Título : | Alimentações de AVAC / Caminhos técnicos, coretes e tubagem Piso 0 |

Ideias, Inovação e Desenvolvimento
Lª de Projectos de Engenharia, Lda
Av. Dr. Joaquim de Albuquerque, Lote 1, Loja 1
Bairro da Ribeira, 2540-265 Lourinhã
Tel./Fax 261 42 20
geral@ideal.pt
www.ideal.pt

Técnico Responsável : Data : 10/10/2008 Escala : 1/100 Desenho n.º : 5