

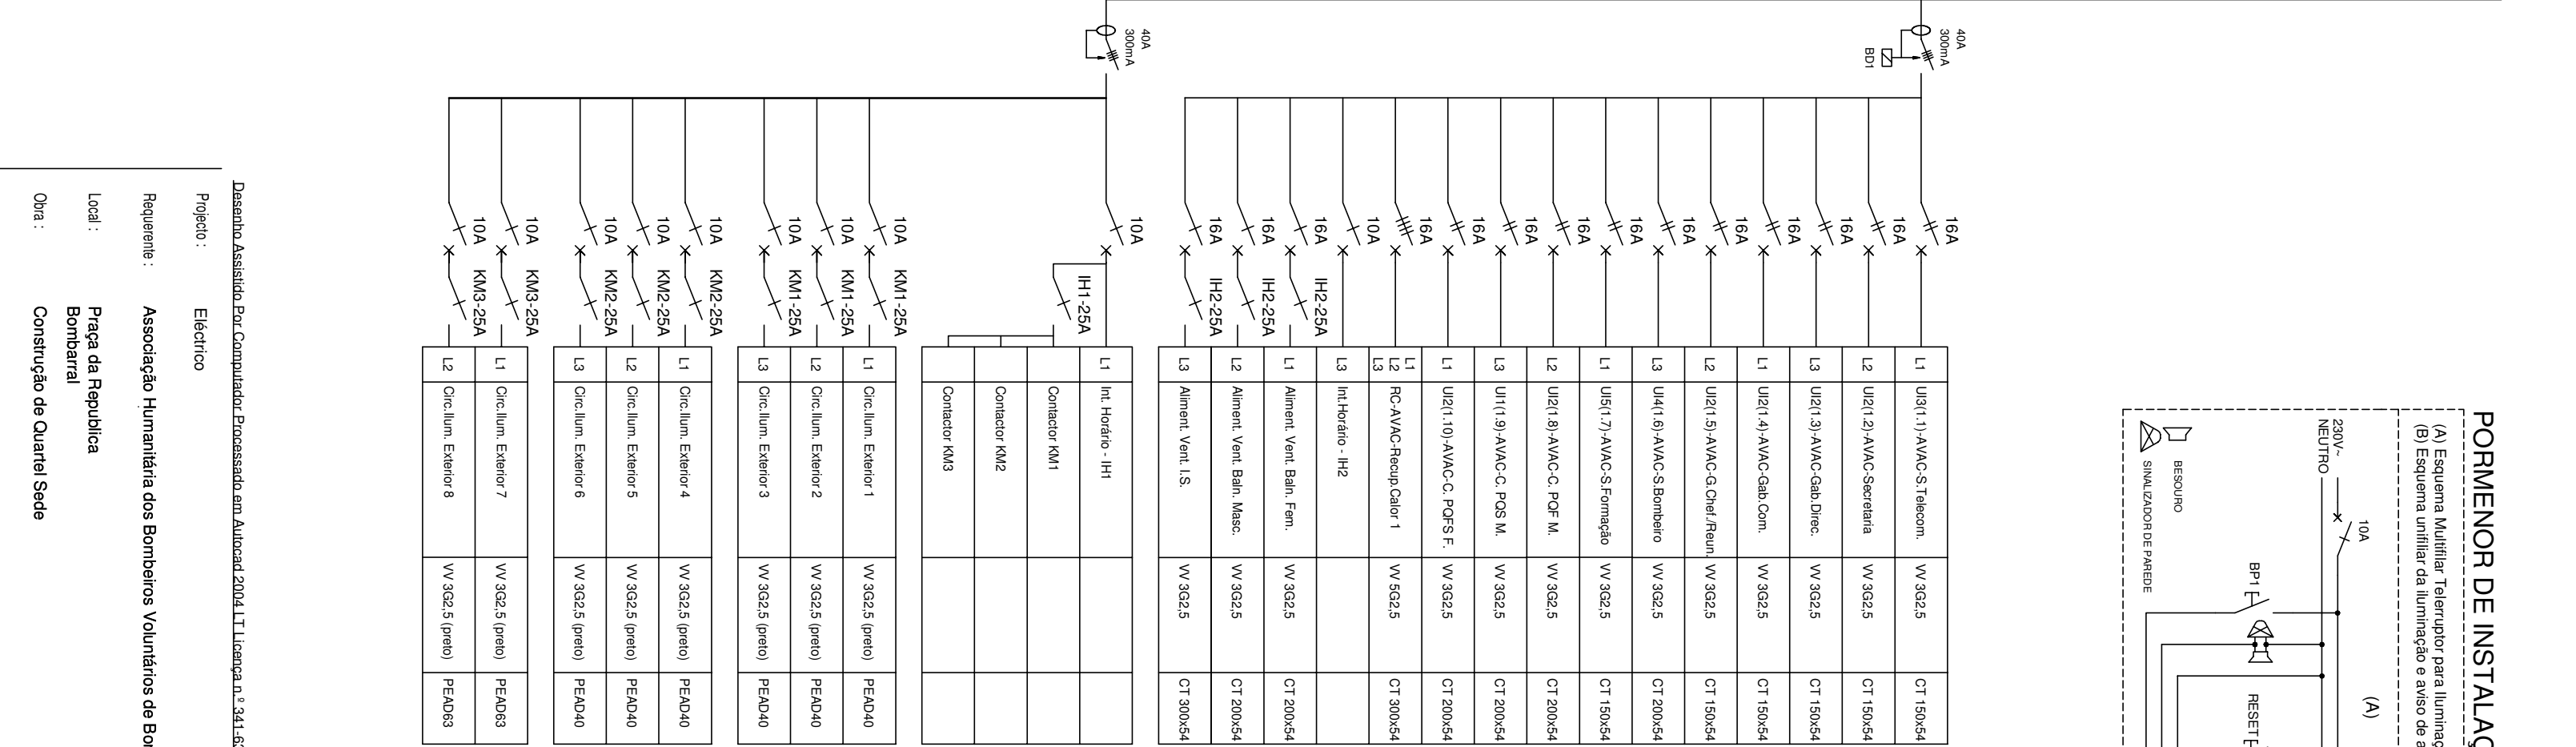
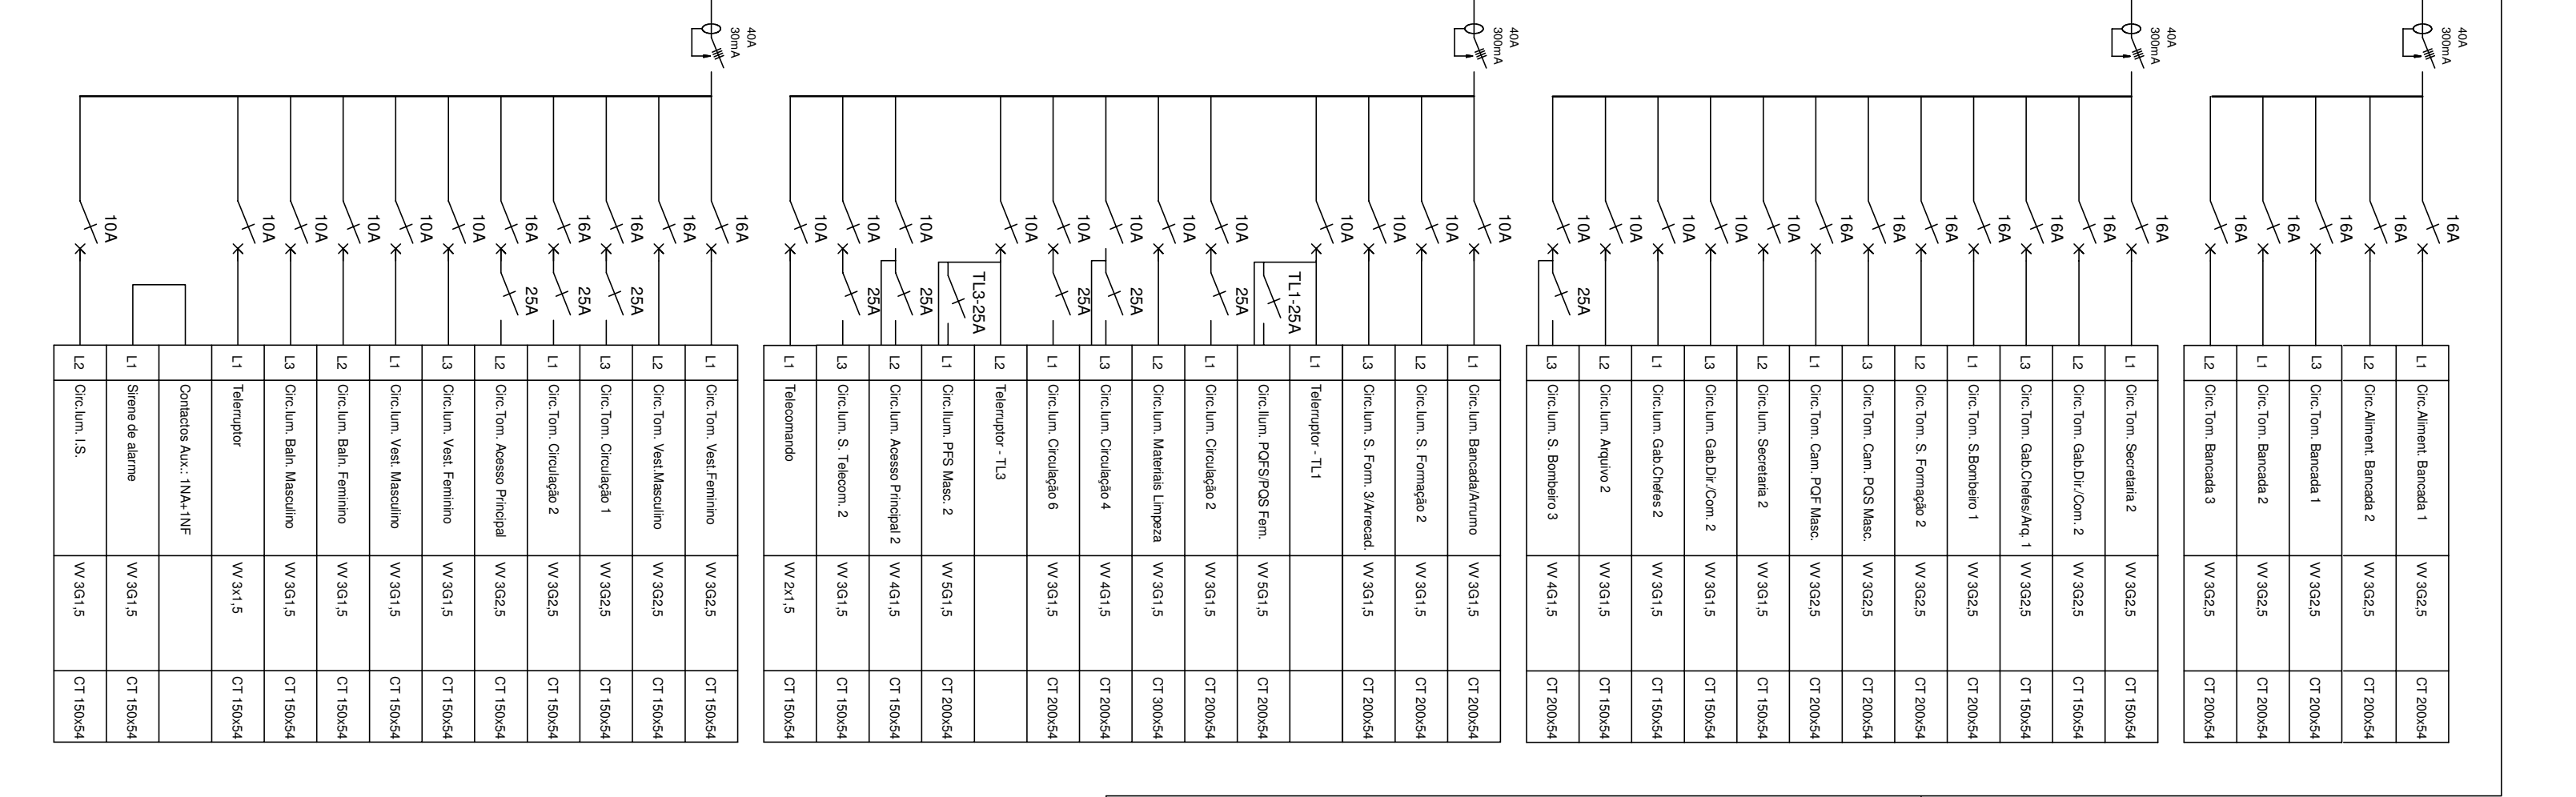


QE

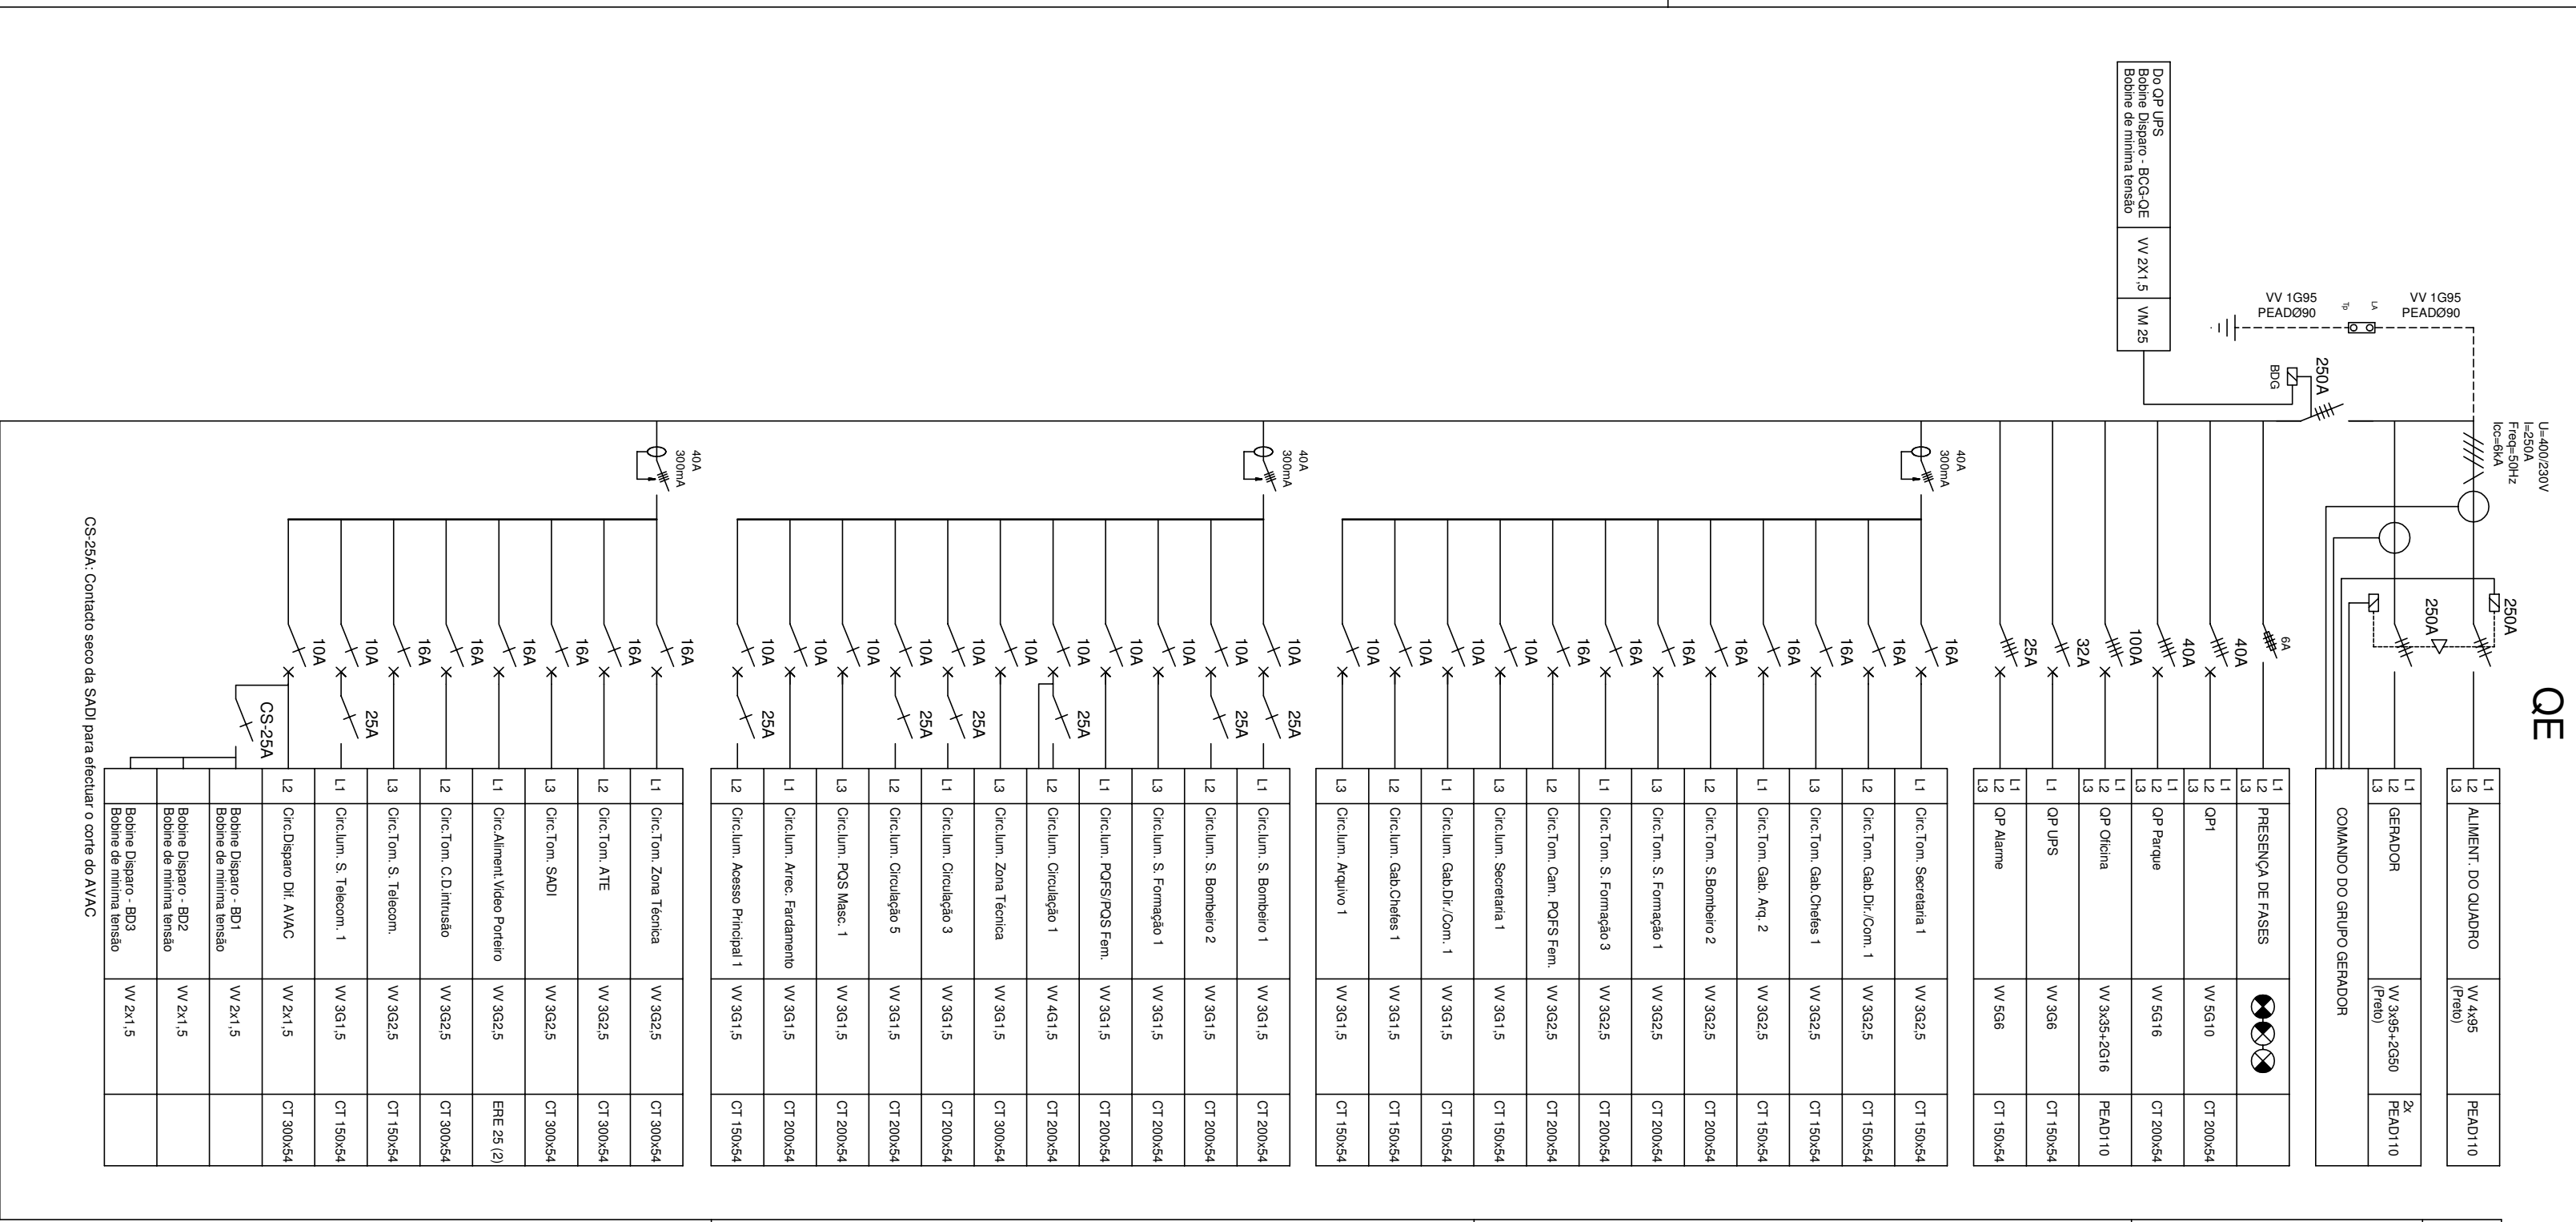


PORMENOR DE INSTALAÇÃO - A

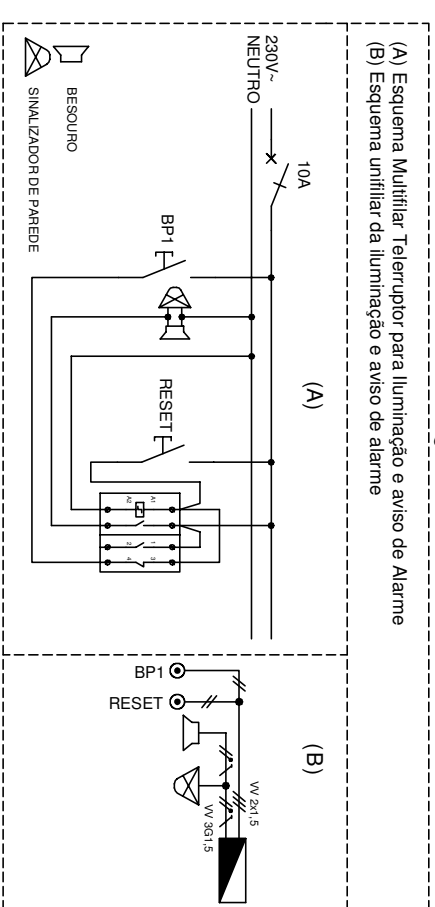

(A) Esquema Multifilar Telemotor para iluminação e aviso de Alarme

(B) Esquema unifilar da iluminação e aviso de alarme

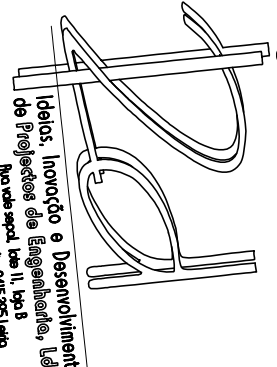

Desenho Assinado Por Computador Processado em AutoCad 2004 L.T. Licença n.º 341.636750164

Projeto : Elétrico
 Requerente : Associação Humanitária dos Bombeiros Voluntários de Bombarrel
 Local : Praca da Republica Bombarrel
 Obra : Construção de Quartel Sede
 Título : Esquema dos quadros eléctricos - QE
 Técnico Responsável :
 Data : 24/10/2008 Escala :
 Desenho n.º : 7

Projeto, concepção e desenvolvimento de projetos elétricos e eletrónicos, Lda
 Rua do Campo Alegre, 1040-001 Porto, Portugal
 N.º de Registo: 145525/000
 Tel. (Fax): 241 02278
 e-mail: info@pde.pt