



PLANTA DAS INSTAL. TÉCNICAS

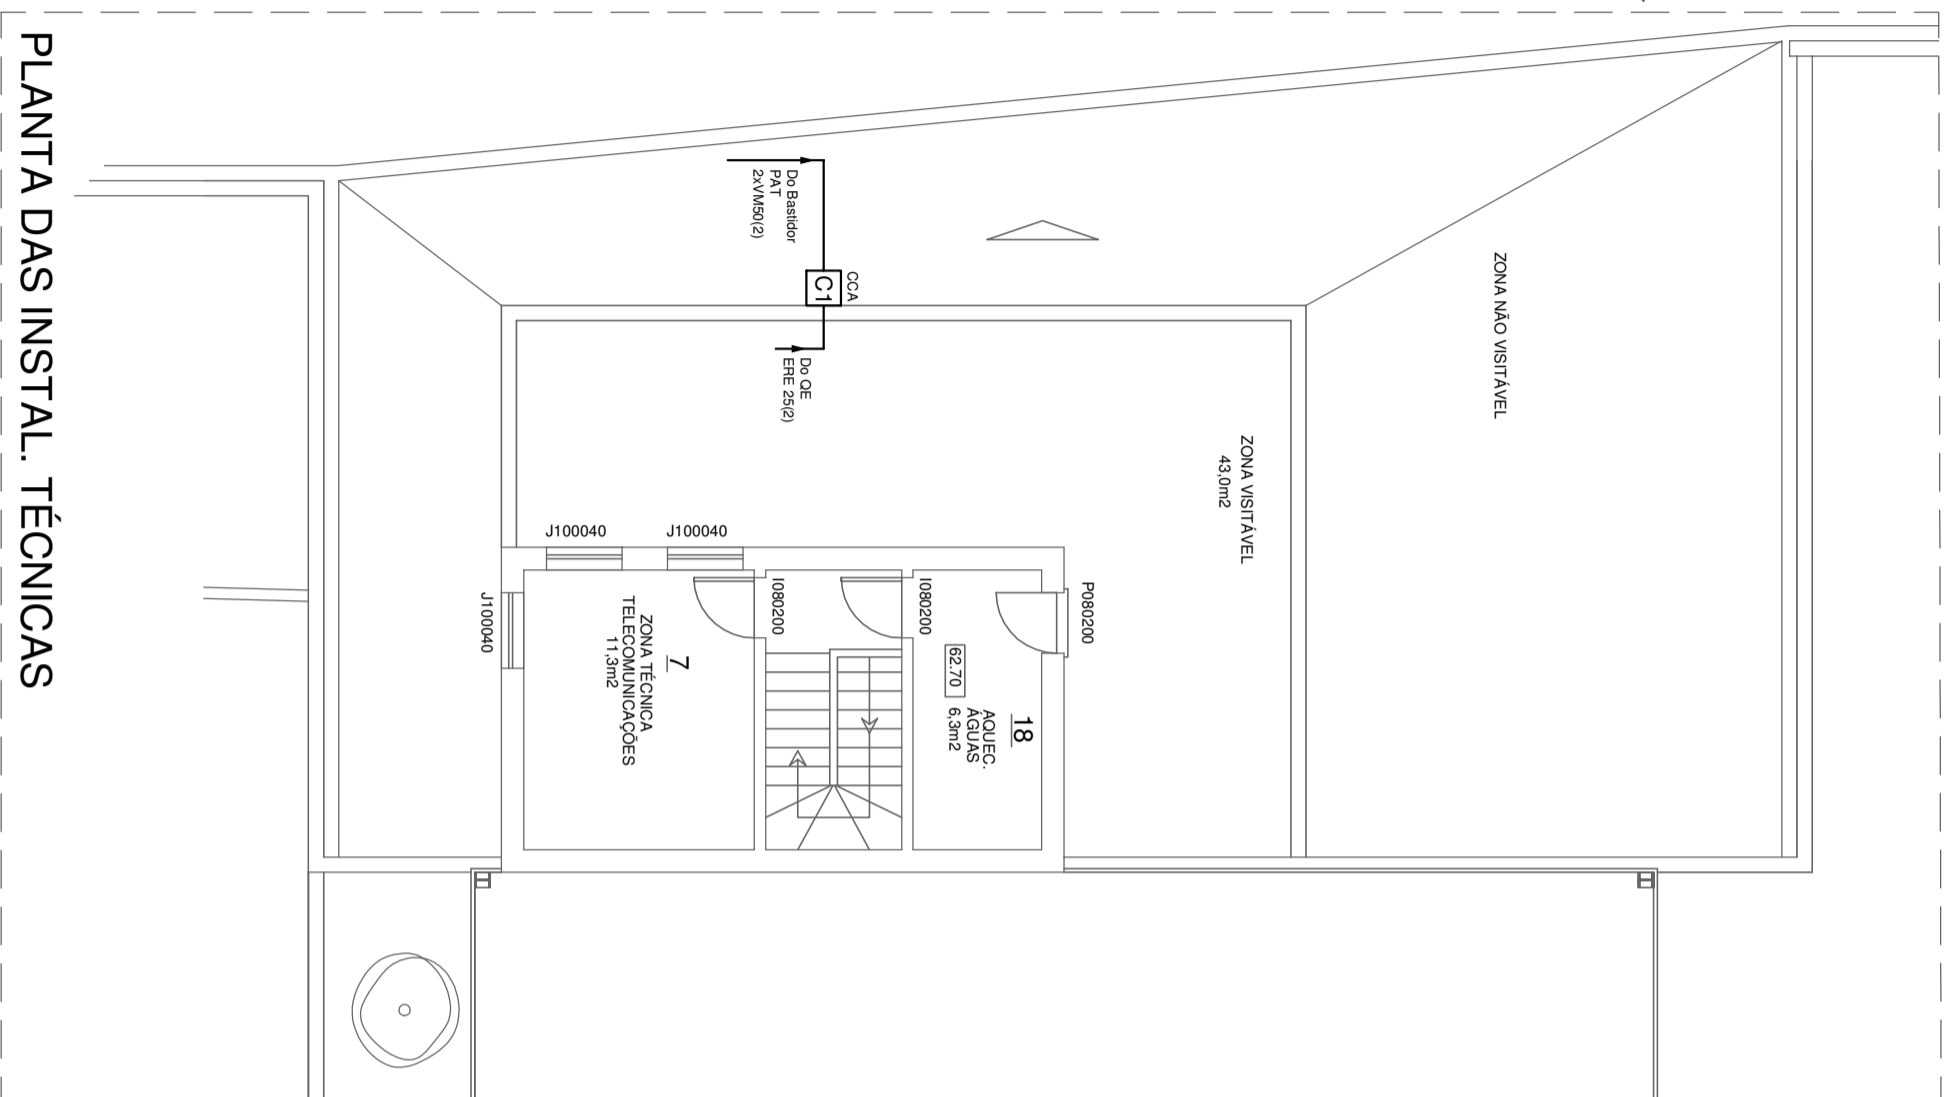


PLANTA DO FOSSO

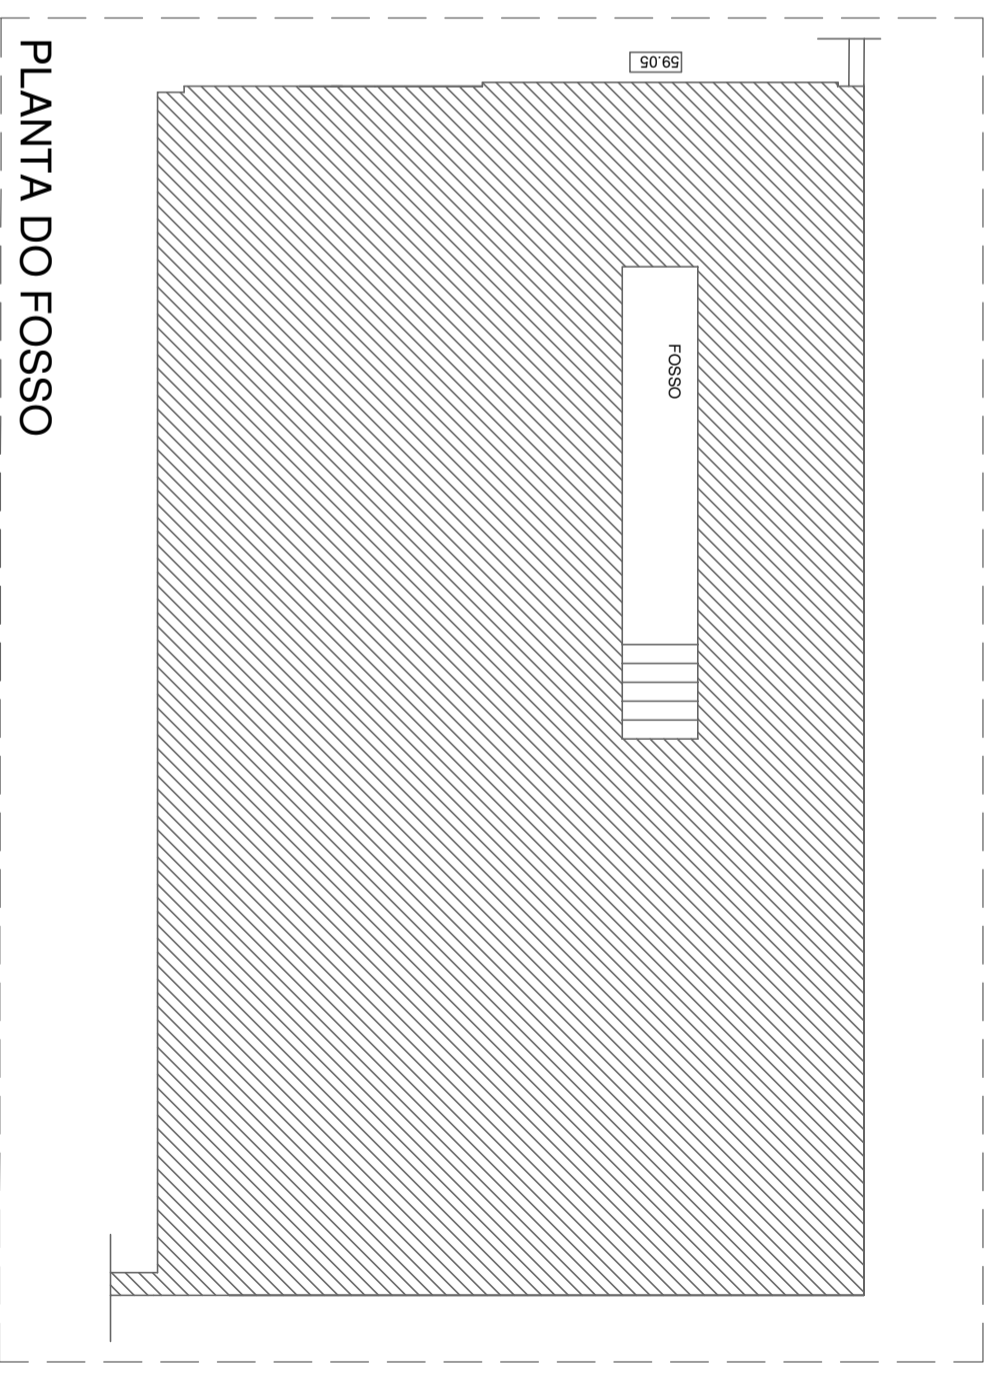

Desenho Assistido Por Computador Processado em AutoCAD 2004 LT Licença n.º 341-63675064

Projecto : ITED
 Requerente : Associação Humanitária dos Bombeiros Voluntários de Bombarral
 Local : Praça da Republica Bombarral
 Obra : Construção de Quartel Sede
 Título : Infraestrutura de Telecomunicações Piso 1

Técnico Responsável :

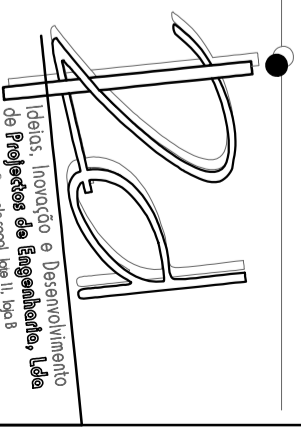
 Ideias, Inovação e Desenvolvimento de Projectos de Engenharia, Lda
 Rua João de Deus, 11, 1º, 8
 Urbanização do Funchal, 2815-565 Lajes
 • Tel / Fax: 241 62220
 13446@iol.pt
 www.425ip.com

Data : 24/10/2008

Escala : 1/100

Desenho n.º :

2