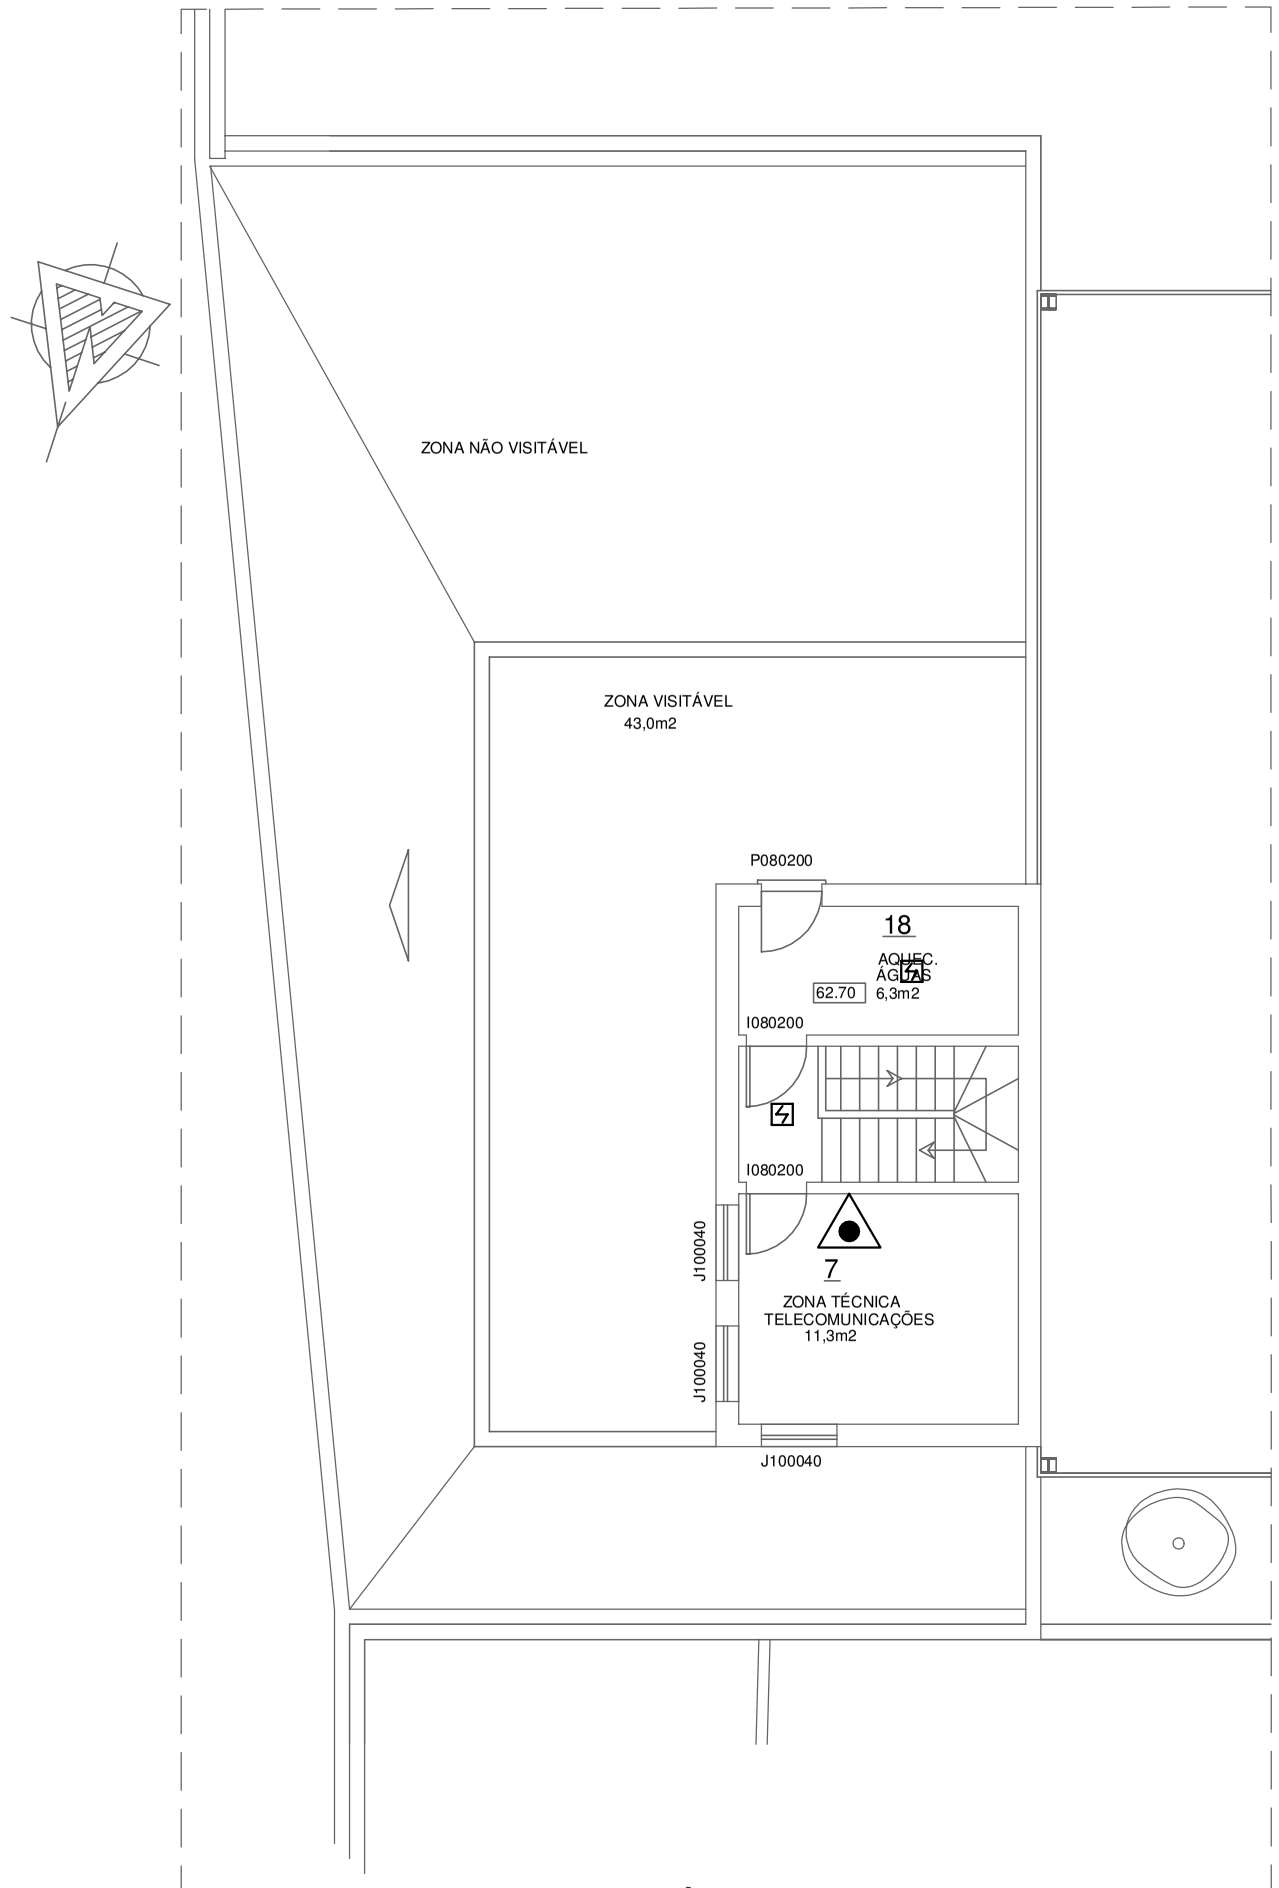

PLANTA DAS INSTAL. TÉCNICAS

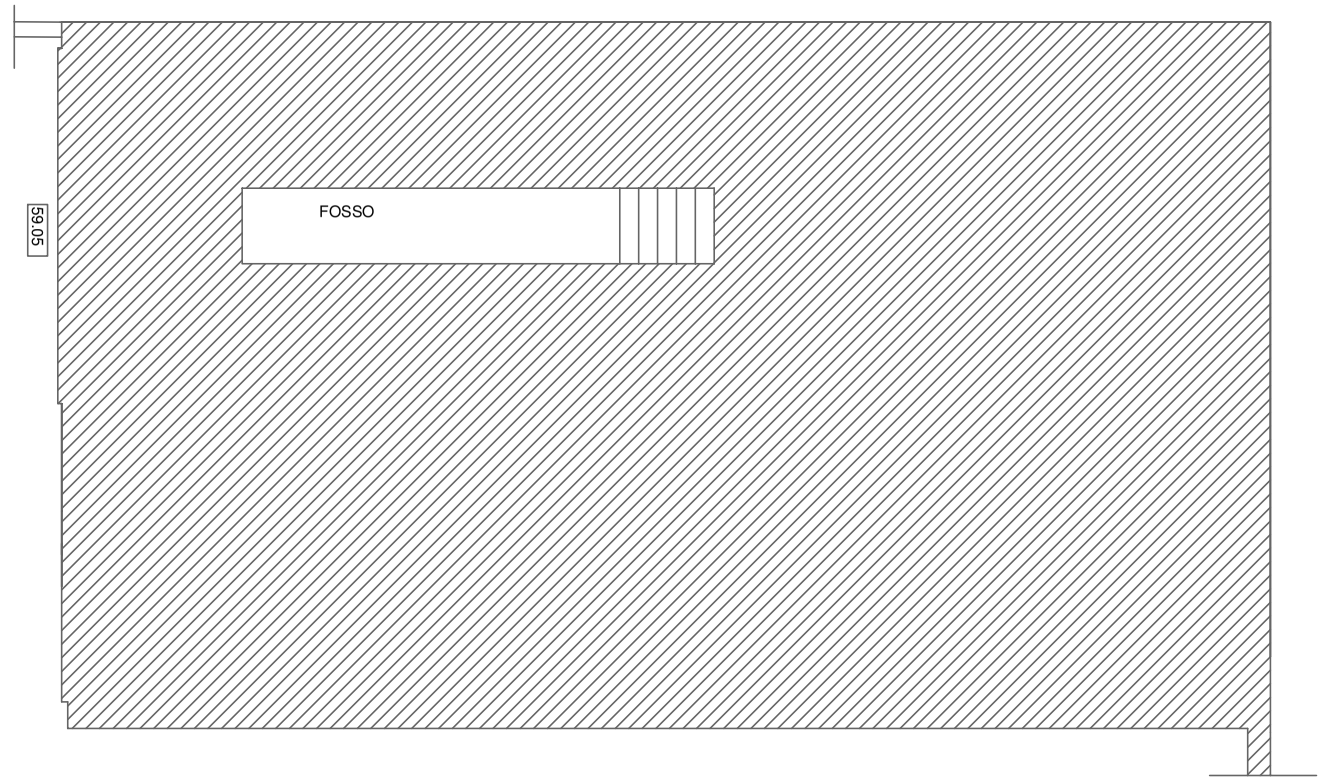

PLANTA DO FOSSO

Desenho Assistido Por Computador Processado em Autocad 2004 LT Licença n.º 341-63675064

Projecto : Segurança Contra Riscos de Incêndio (SCRI)

Requerente : Associação Humanitária dos Bombeiros Voluntários de Bombarral

Local : Praça da Republica
Bombarral

Obra : Construção de Quartel Sede

Título : Dispositivos de detecção e alarme
Piso 1

Ideias, Inovação e Desenvolvimento de Projectos de Engenharia, Lda
Rua vale sepal, lote 11, loja B
Urbanização do Planalto, 2415-395 Leiria
Telf. / Fax: 244 812 218
i2dp@sapo.pt
www.i2dp.com

Técnico Responsável :

Data : 24/10/2008 Escala : 1/100 Desenho n.º : 2