


PLANTA DAS INSTAL. TÉCNICAS



PLANTA DO FOSSO

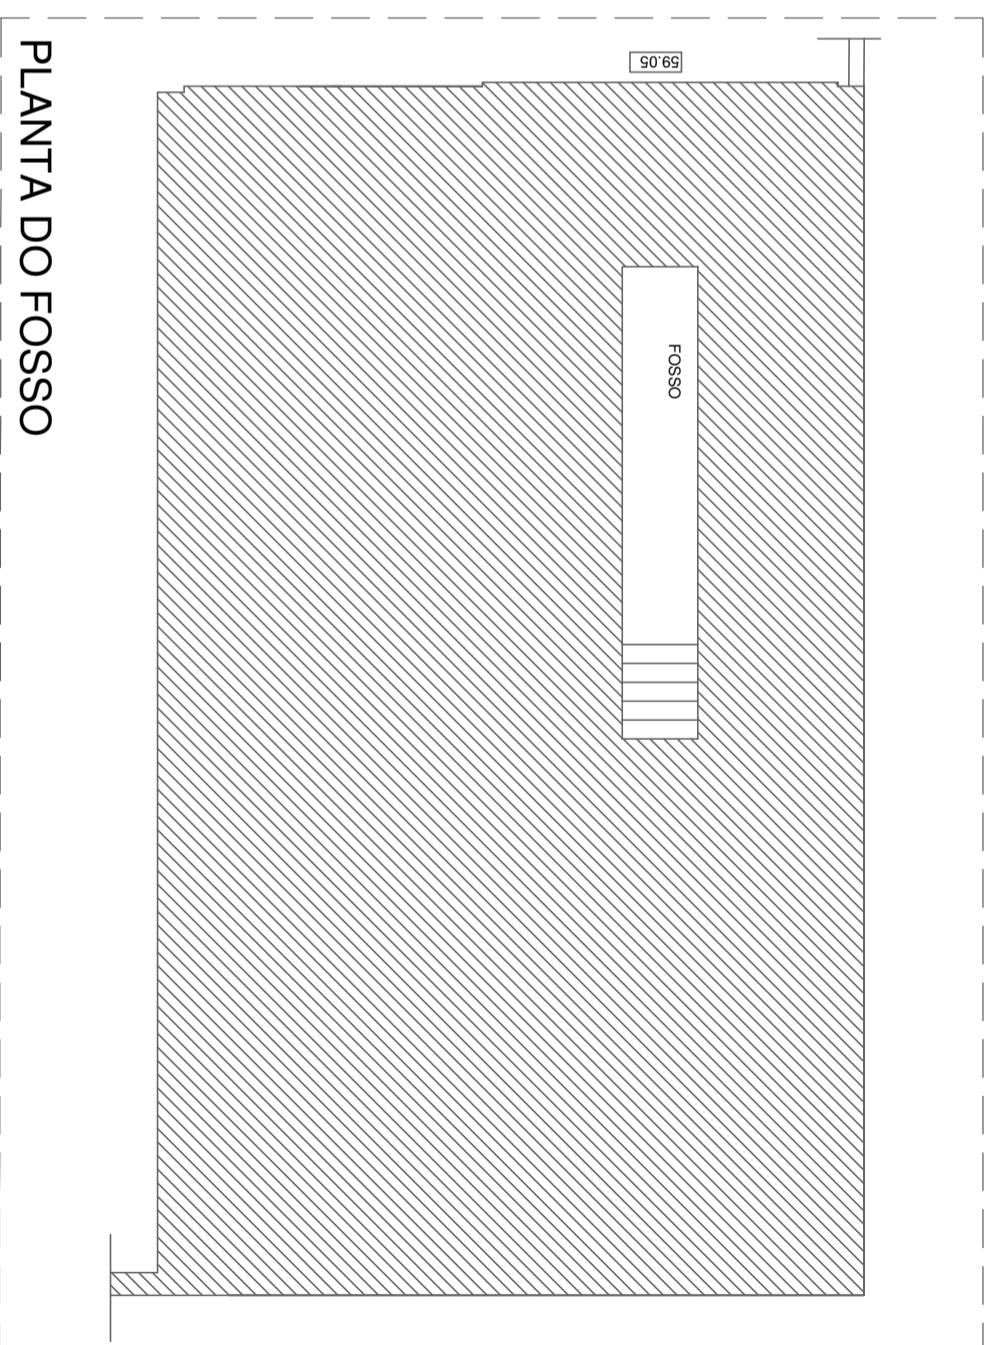

Desenho Assistido Por Computador Processado em Autocad 2004 LT Licença n.º 341-63675064

Projecto : **Segurança Contra Riscos de Incêndio (SCRI)**
 Requerente : **Associação Humanitária dos Bombeiros Voluntários de Bombarral**
 Local : **Praça da Republica Bombarral**
 Obra : **Construção de Quartel Sede**
 Título : **Sinalética e caminhos de evacuação Piso 1**

Técnico Responsável :

Data : **24/10/2008**

Escala : **1/100**

Desenho n.º :

4

