CORTE 1.1

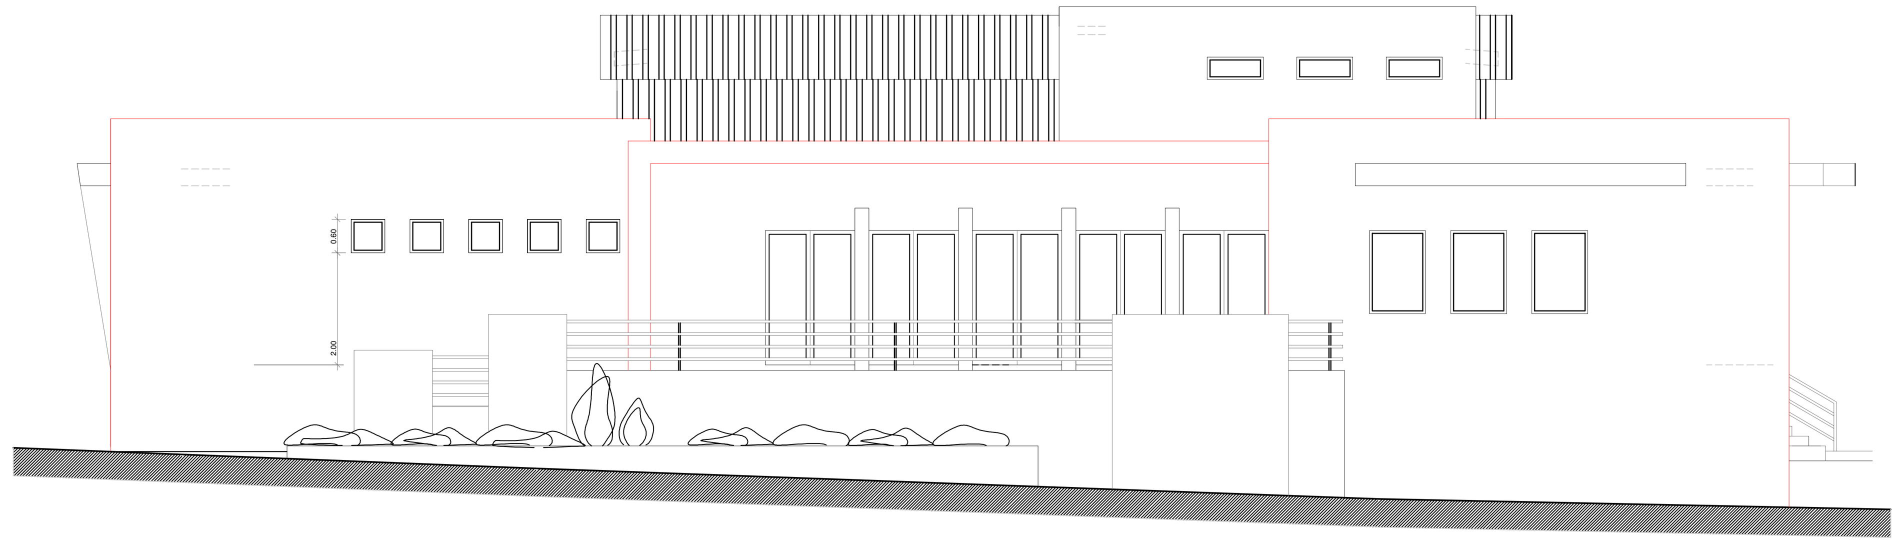

ALÇADO NASCENTE

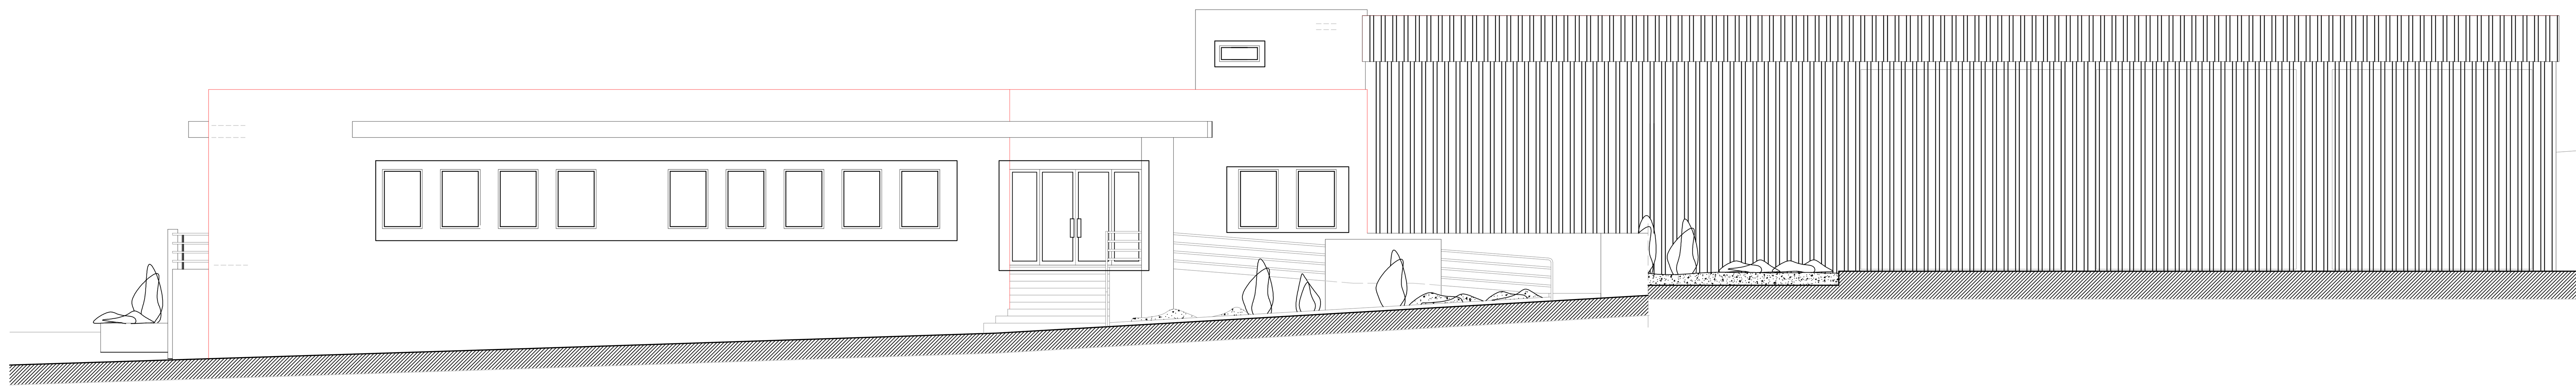

ALÇADO NORTE

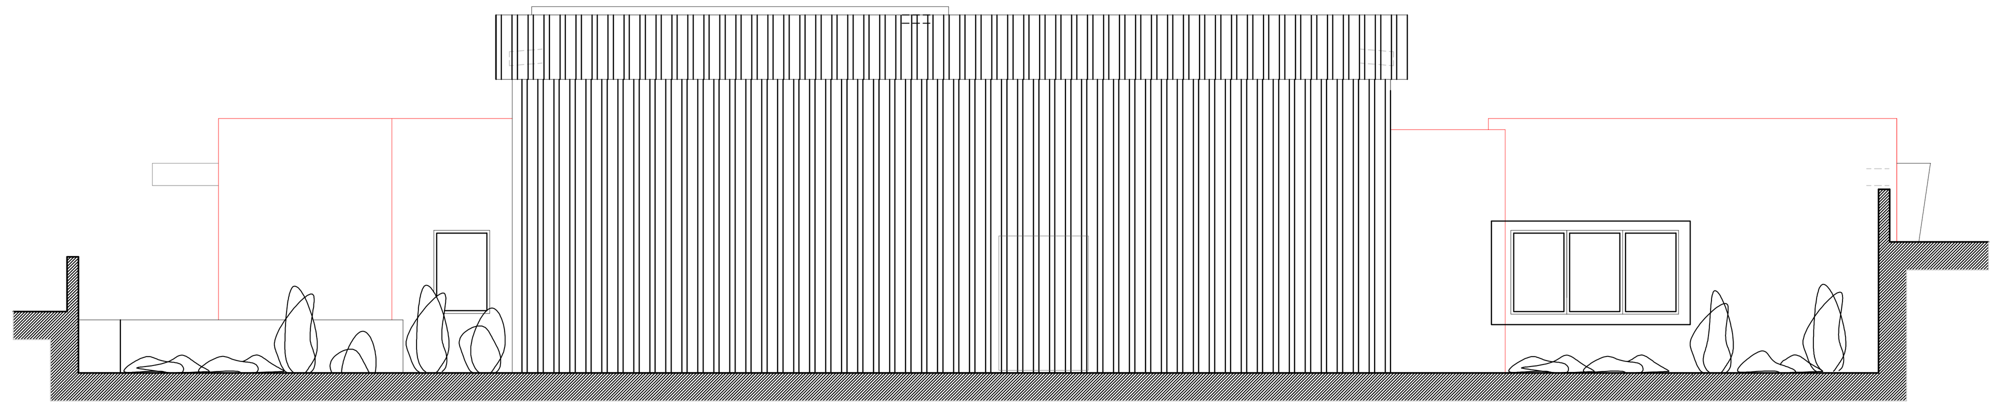

ALÇADO POENTE

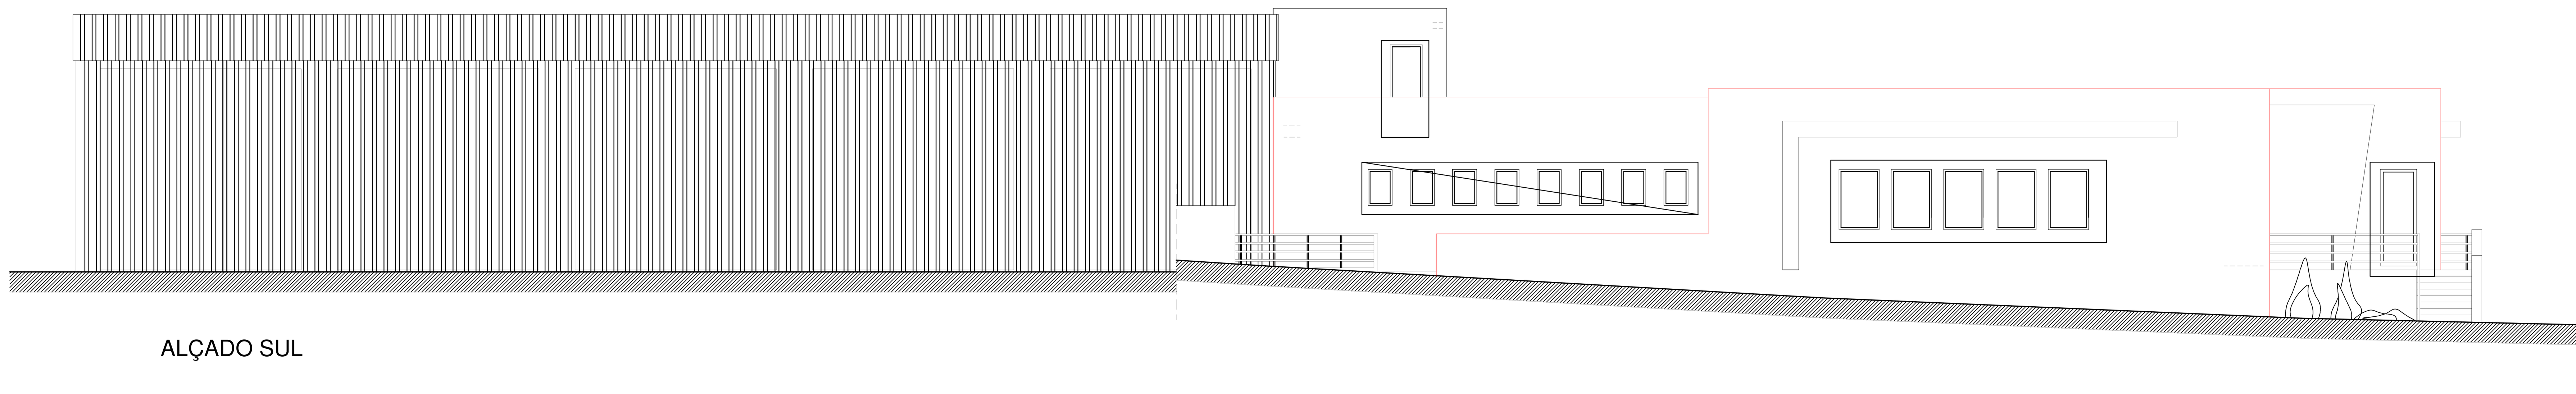

ALÇADO SUL

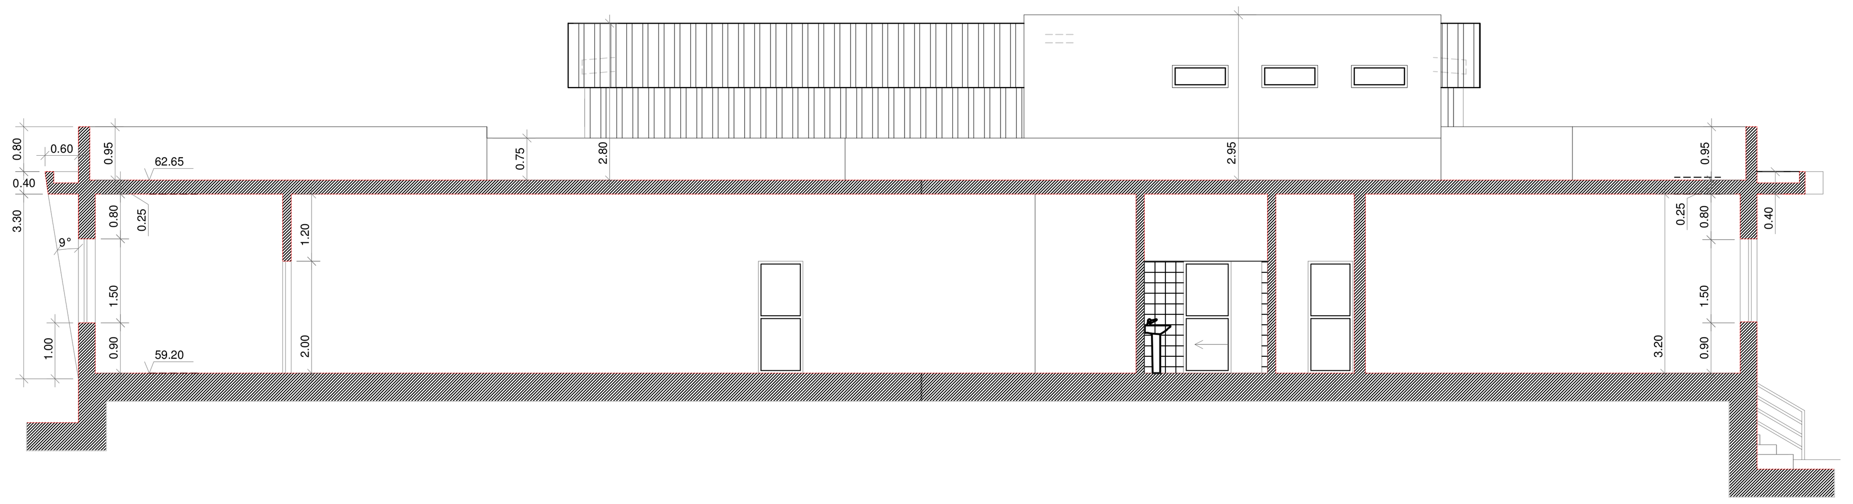

CORTE 2.2

Desenho Assistido Por Computador Processado em Autocad 2004 LT Licença n.º 341-63675064

Projecto : Segurança Contra Riscos de Incêndio (SCRI)

Requerente : Associação Humanitária dos Bombeiros Voluntários de Bombarral

Local : Praça da Republica
Bombarral

Obra : Construção de Quartel Sede

Título : Cortes e Alçados

i2d Ideias, Inovação e Desenvolvimento de Projectos de Engenharia, Lda
Rua vale sepal, lote 11, loja B
Urbanização do Planalto, 2415-395 Leiria
Telf. / Fax: 244 812 218
i2dp@iol.pt
www.i2dp.com

Técnico Responsável :

Data : 24/10/2008 | Escala : 1/100 | Desenho n.º : 5