
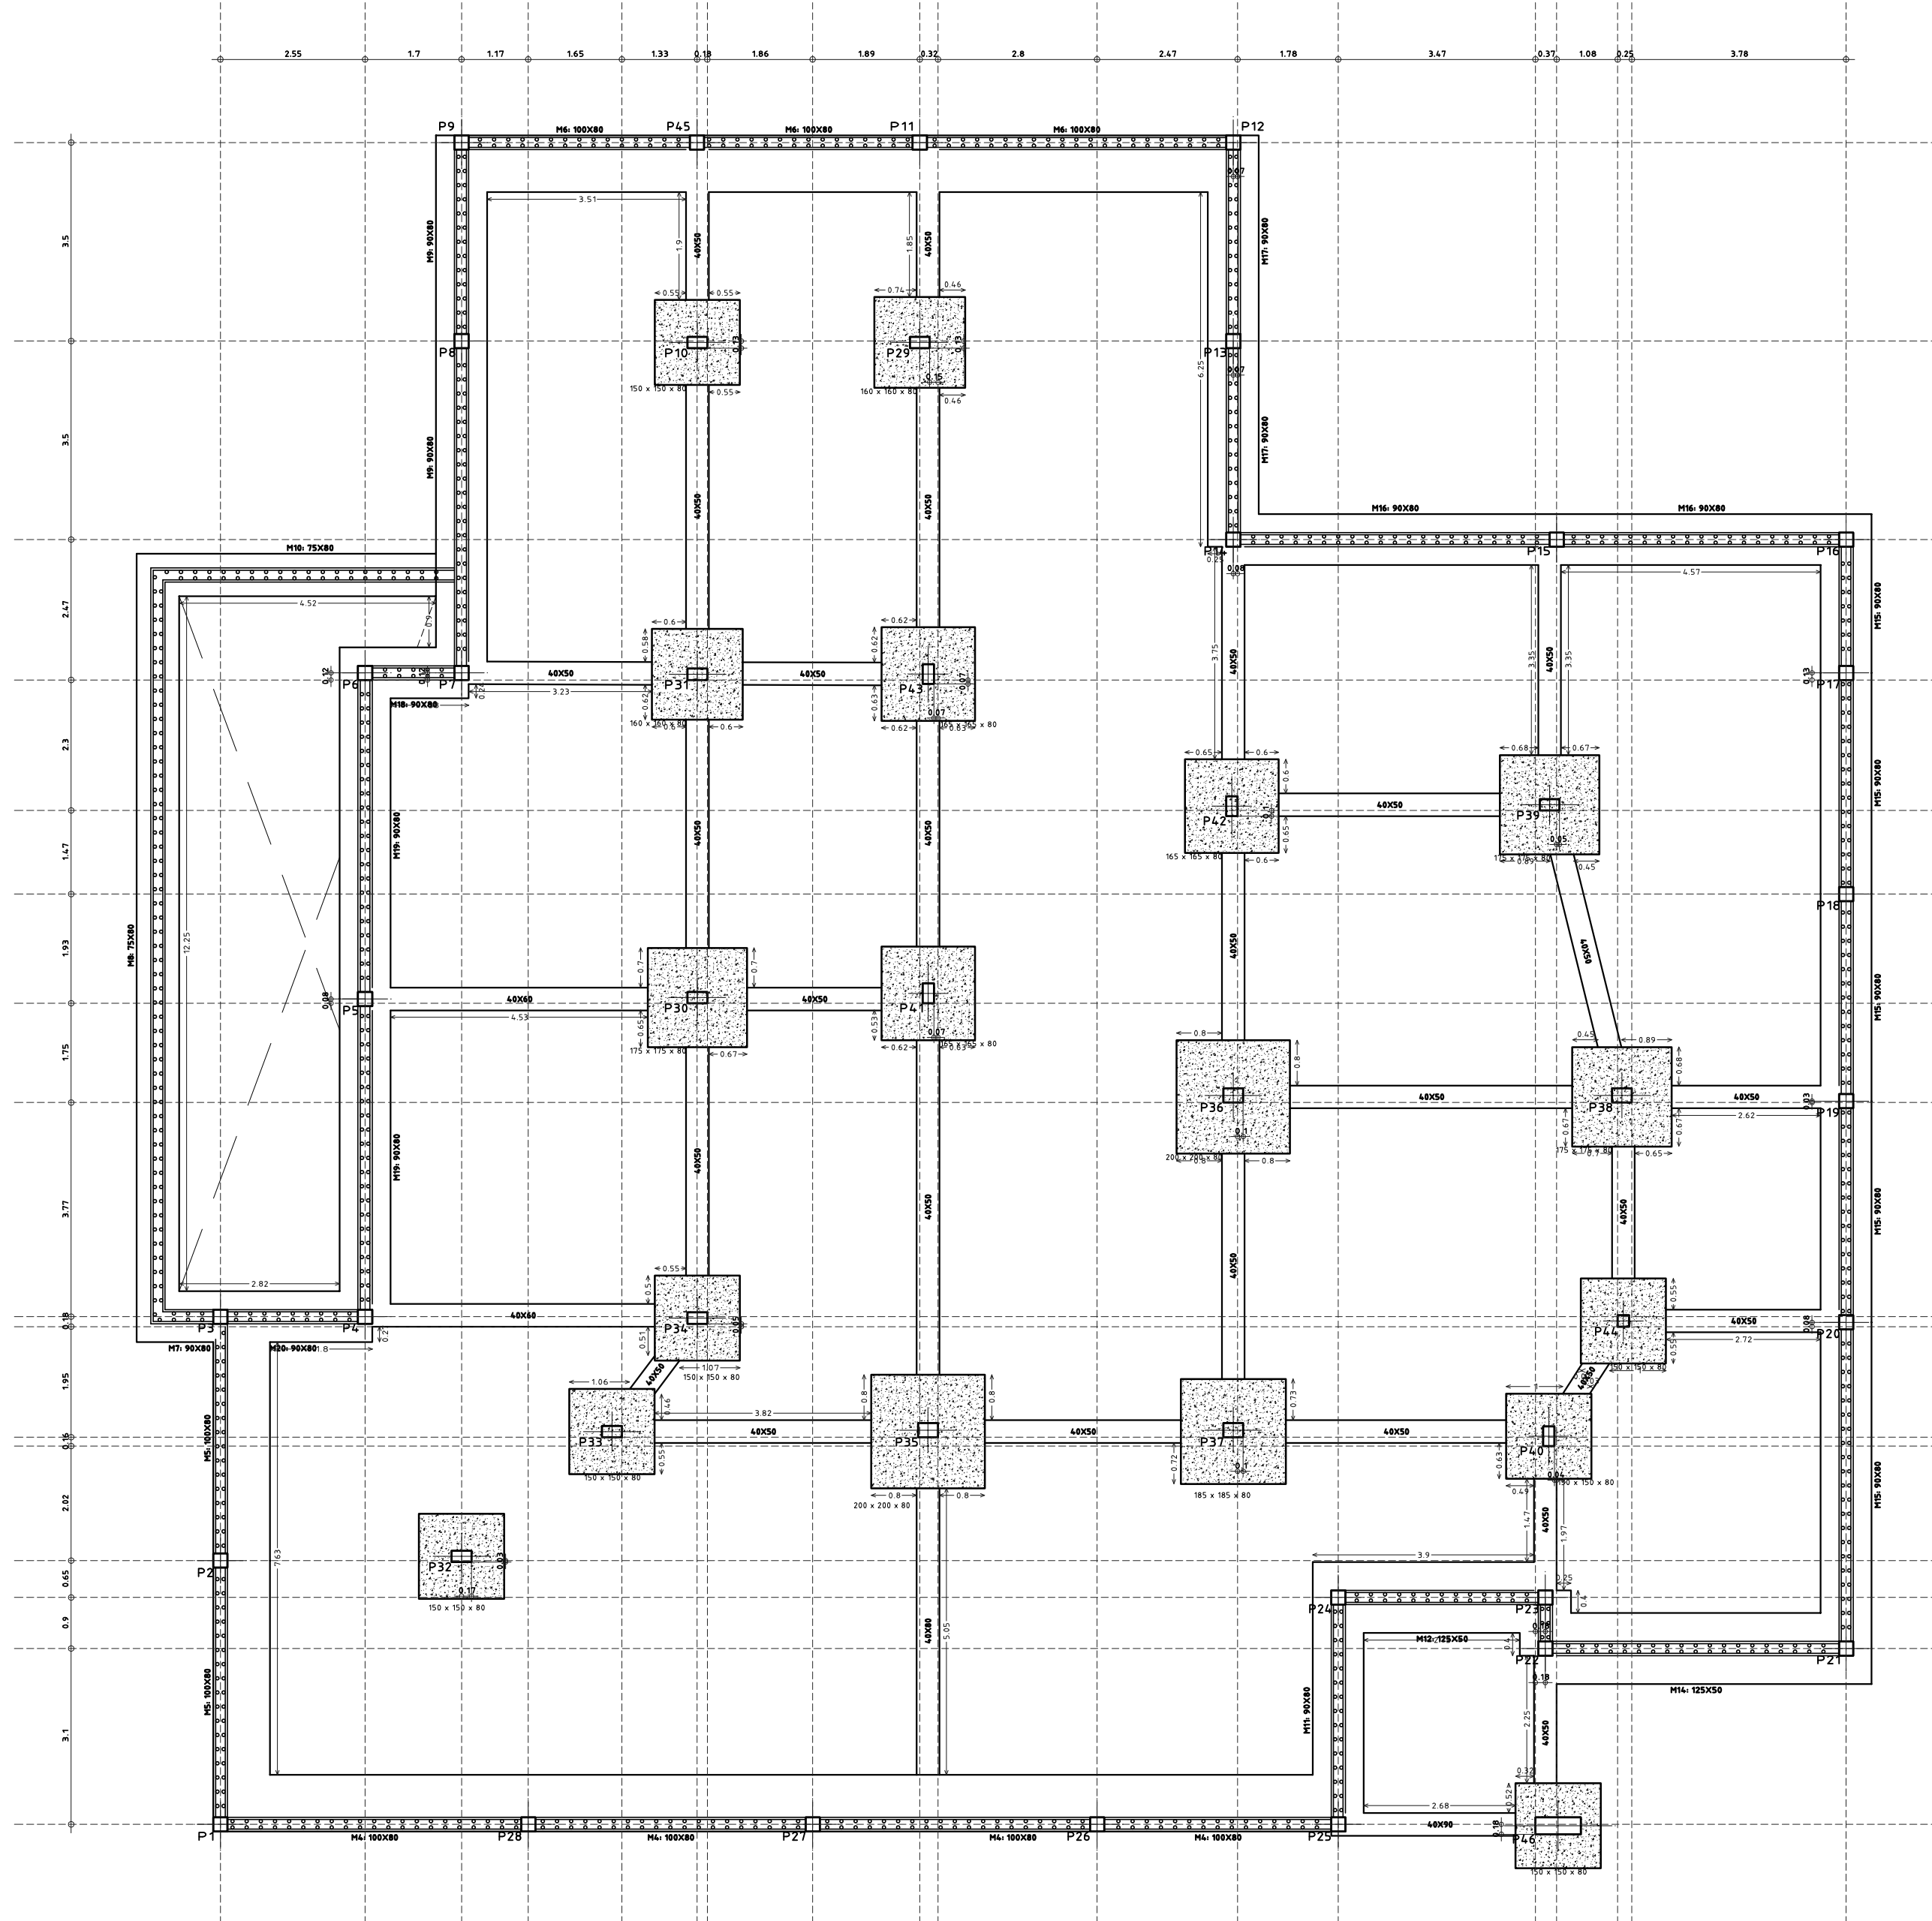
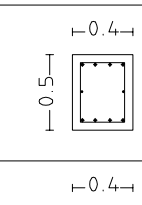
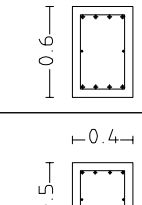
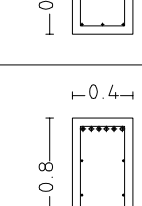


Funda??o
Planta
Escala 1:100

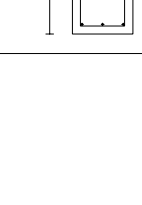

QUADRO DE SAPATAS					
Refer?ncias	Largura X (m)	Largura Y (m)	Altura (m)	Armadura em X	Armadura em Y
(P10), (P34), (P33), (P32), (P43), (P44), (P45)	1,50	1,50	0,80	10Φ16/15	10Φ16/15
(P29), (P31)	1,60	1,60	0,80	10Φ16/15	10Φ16/15
(P43), (P41), (P42)	1,65	1,65	0,80	11Φ16/15	11Φ16/15
(P38), (P38)	1,75	1,75	0,80	11Φ16/15	11Φ16/15
(P35), (P36)	2,00	2,00	0,80	13Φ16/15	13Φ16/15
(P37)	1,85	1,85	0,80	12Φ16/15	12Φ16/15
(P39)	1,75	1,75	0,80	11Φ16/15	11Φ12/15

QUADRO DE VIGAS DE FUNDAEZO	
Refer?ncia	Sec??o
VC-S-1	 Arm. Sup. 4Φ16 Arm. Inf. 4Φ16 Arm. Pele. 1x2Φ10 Estribos. 1eΦ8a30cm
VC-S-2	 Arm. Sup. 4Φ20 Arm. Inf. 4Φ20 Arm. Pele. 1x2Φ10 Estribos. 1eΦ8a30cm
VCT-1	 Arm. Sup. 4Φ16 Arm. Inf. 3Φ12 Arm. Pele. 1x2Φ10 Estribos. 1eΦ8a30cm
VCT-5	 Arm. Sup. 6Φ20 Arm. Inf. 3Φ12 Arm. Pele. 2x2Φ10 Estribos. 1eΦ8a30cm

MATERIAIS		RECOBRIMENTOS	
BETÃO	Pilares	Elementos enterrados	5,0 cm
	Vigas	Elementos laminares	1,5 cm
	Sapatas	Restantes elementos	2,0 cm
ALCO	Pilares	Sapatas	Betão de limpeza - 10cm esp.
	Vigas e Lajes		

engenheiro
GUSTAVO F. MIL-HOMENS PESSA, ENG.º CIVIL

cliente
ASSOCIAÇÃO HUMANITÁRIA DOS BOMBEIROS
VOLUNTÁRIOS DO BOMBARRAL

obra/local
PRAÇA DA RÉPUBICA
BOMBARRAL

designacao
PLANTA ESTRUTURAL - FUNDAÇÕES COTADAS






projecto
PROJECTO DE ESTABILIDADE

data
AGOSTO 2008





escala
1/100 - 1/50

desenho
01

Funda??o
FUNDAEZO
Bet?o: B20
A?o: A400
Escala: 1:100

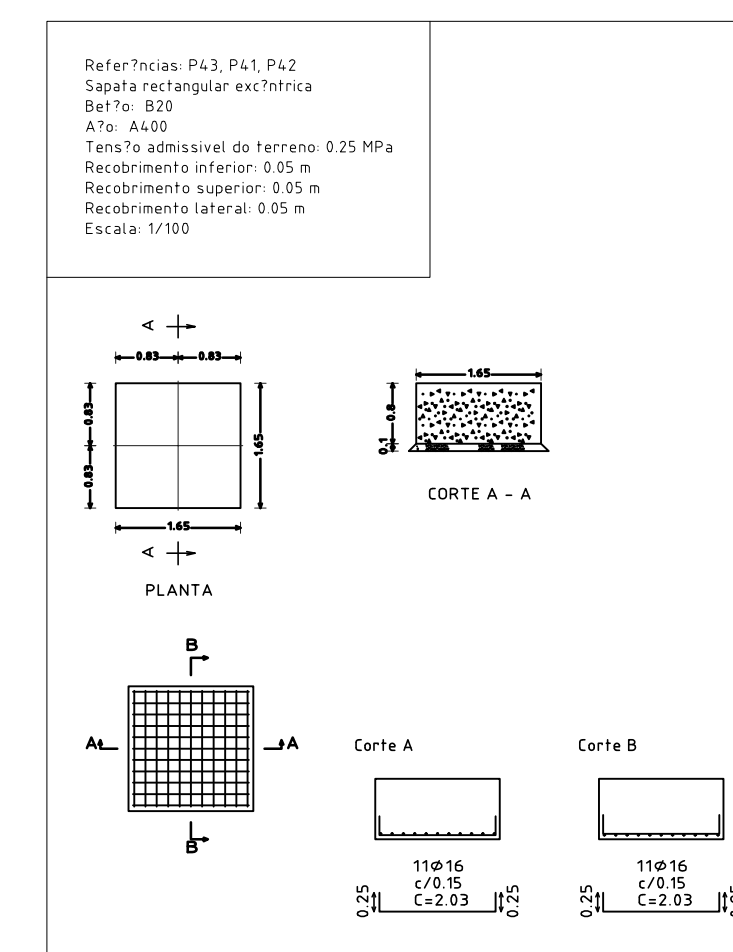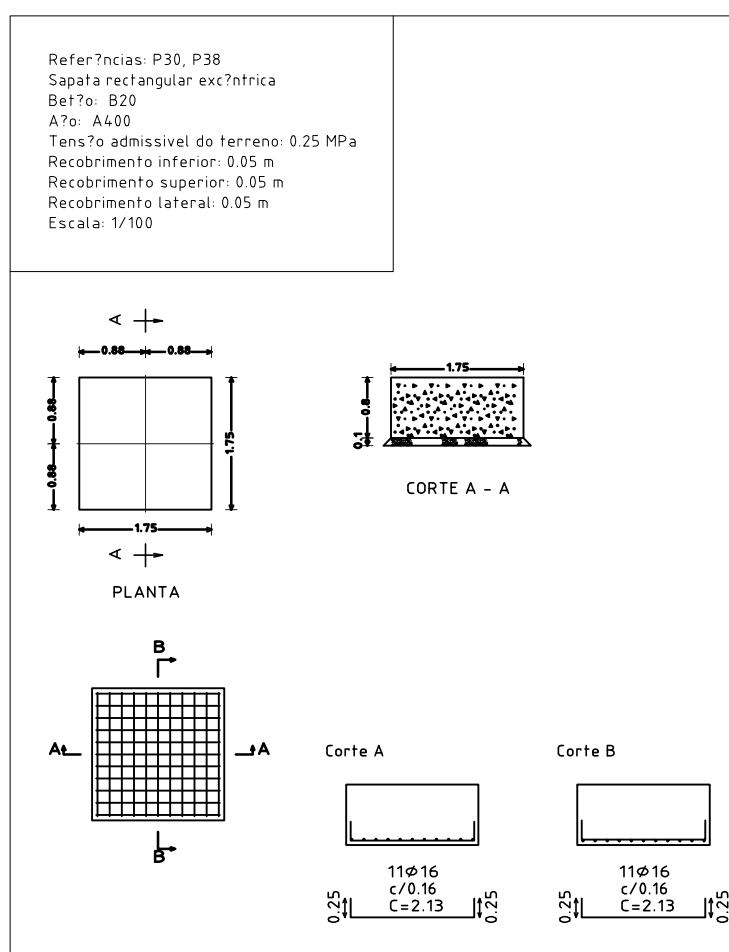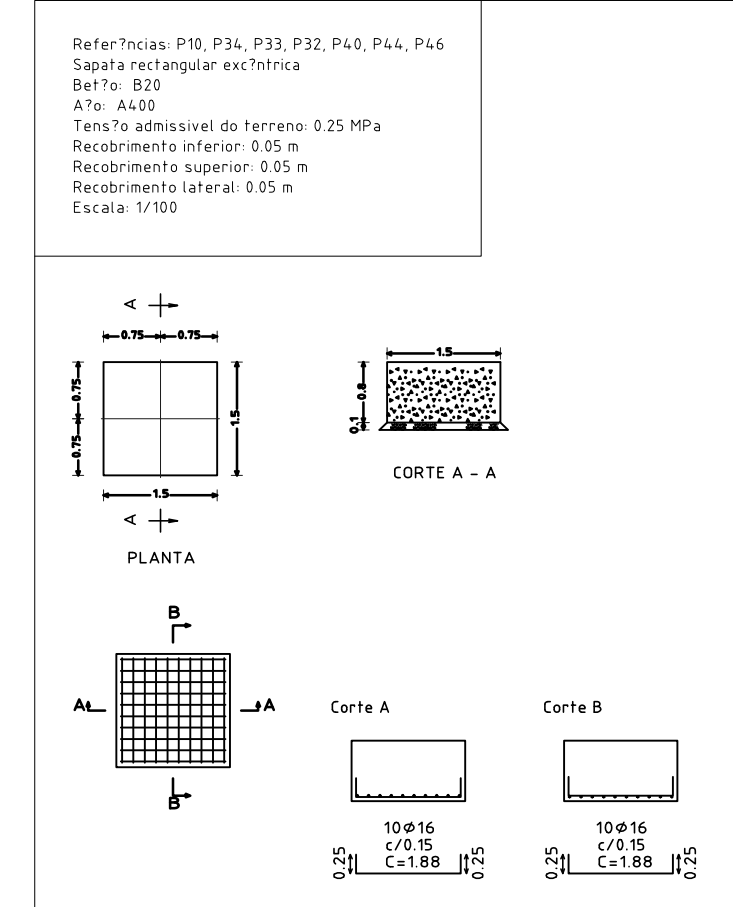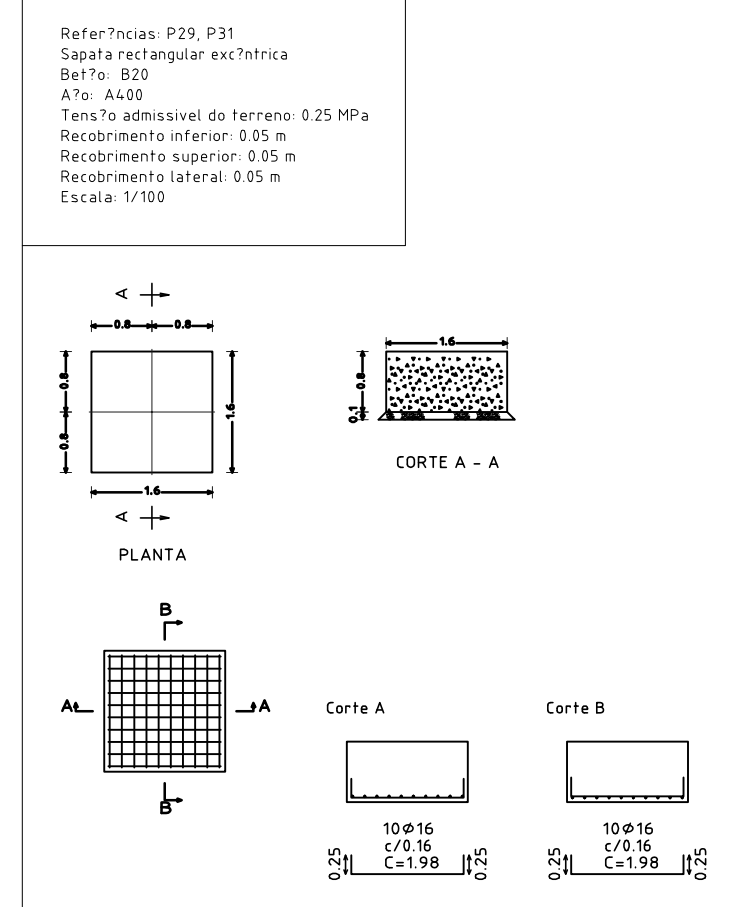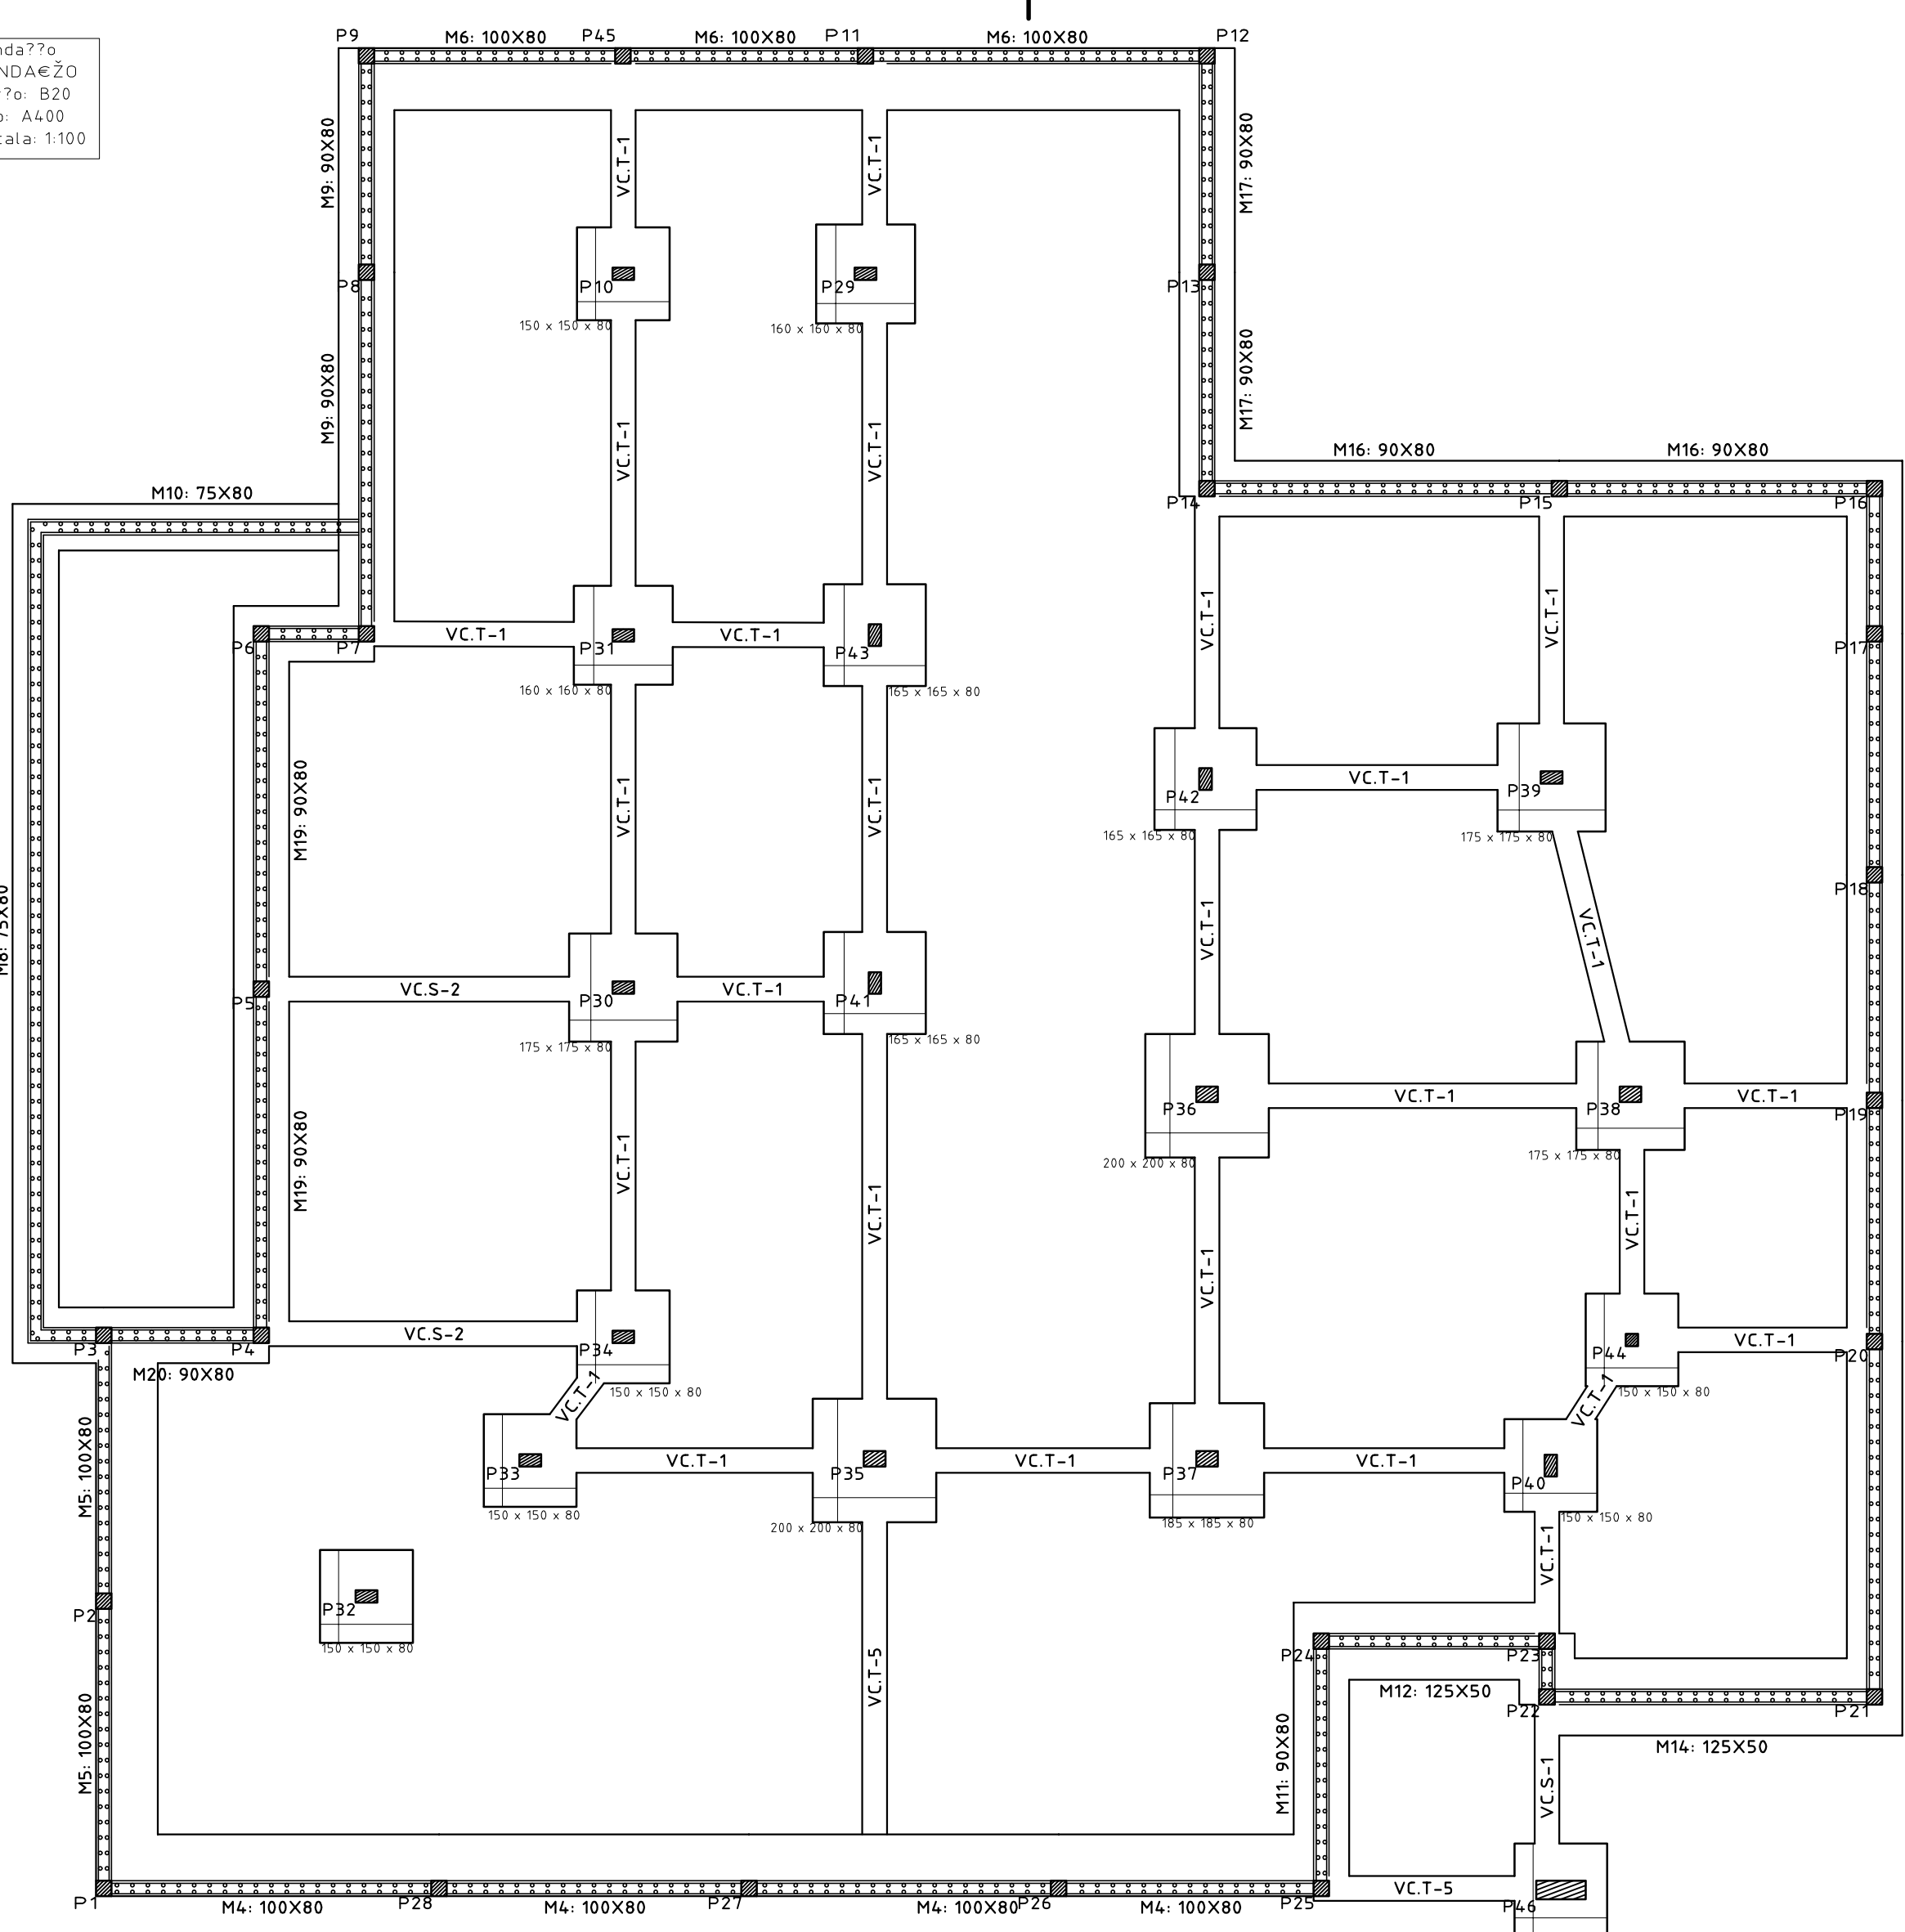

QUADRO DE SAPATAS					
Refer?ncias	Largura X (m)	Largura Y (m)	Altura (m)	Armadura em X	Armadura em Y
(P10), (P34), (P33), (P32), (P43), (P44), (P45)	1,50	1,50	0,80	10Φ16/15	10Φ16/15
(P29), (P31)	1,60	1,60	0,80	10Φ16/15	10Φ16/15
(P43), (P41), (P42)	1,65	1,65	0,80	11Φ16/15	11Φ16/15
(P38), (P38)	1,75	1,75	0,80	11Φ16/15	11Φ16/15
(P35), (P36)	2,00	2,00	0,80	13Φ16/15	13Φ16/15
(P37)	1,85	1,85	0,80	12Φ16/15	12Φ16/15
(P39)	1,75	1,75	0,80	11Φ16/15	11Φ12/15

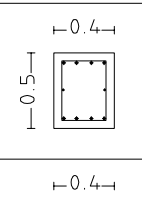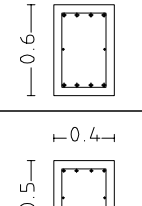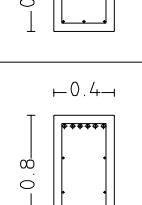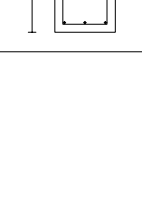QUADRO DE VIGAS DE FUNDAEZO	
Refer?ncia	Sec??o
VC-S-1	 Arm. Sup. 4Φ16 Arm. Inf. 4Φ16 Arm. Pele. 1x2Φ10 Estribos. 1eΦ8a30cm
VC-S-2	 Arm. Sup. 4Φ20 Arm. Inf. 4Φ20 Arm. Pele. 1x2Φ10 Estribos. 1eΦ8a30cm
VCT-1	 Arm. Sup. 4Φ16 Arm. Inf. 3Φ12 Arm. Pele. 1x2Φ10 Estribos. 1eΦ8a30cm
VCT-5	 Arm. Sup. 6Φ20 Arm. Inf. 3Φ12 Arm. Pele. 2x2Φ10 Estribos. 1eΦ8a30cm

MATERIAIS		RECOBRIMENTOS	
BETÃO	Pilares	Elementos enterrados	5,0 cm
	Vigas	Elementos laminares	1,5 cm
	Sapatas	Restantes elementos	2,0 cm
ALCO	Pilares	Sapatas	Betão de limpeza - 10cm esp.
	Vigas e Lajes		

engenheiro
GUSTAVO F. MIL-HOMENS PESSA, ENG.º CIVIL

cliente
ASSOCIAÇÃO HUMANITÁRIA DOS BOMBEIROS
VOLUNTÁRIOS DO BOMBARRAL

obra/local
PRAÇA DA RÉPUBICA
BOMBARRAL

designacao
PLANTA ESTRUTURAL - FUNDAÇÕES

projecto
PROJECTO DE ESTABILIDADE

data
AGOSTO 2008

escala
1/100 - 1/50

desenho
02