



PLANTA DO PISO 0
Apresentação

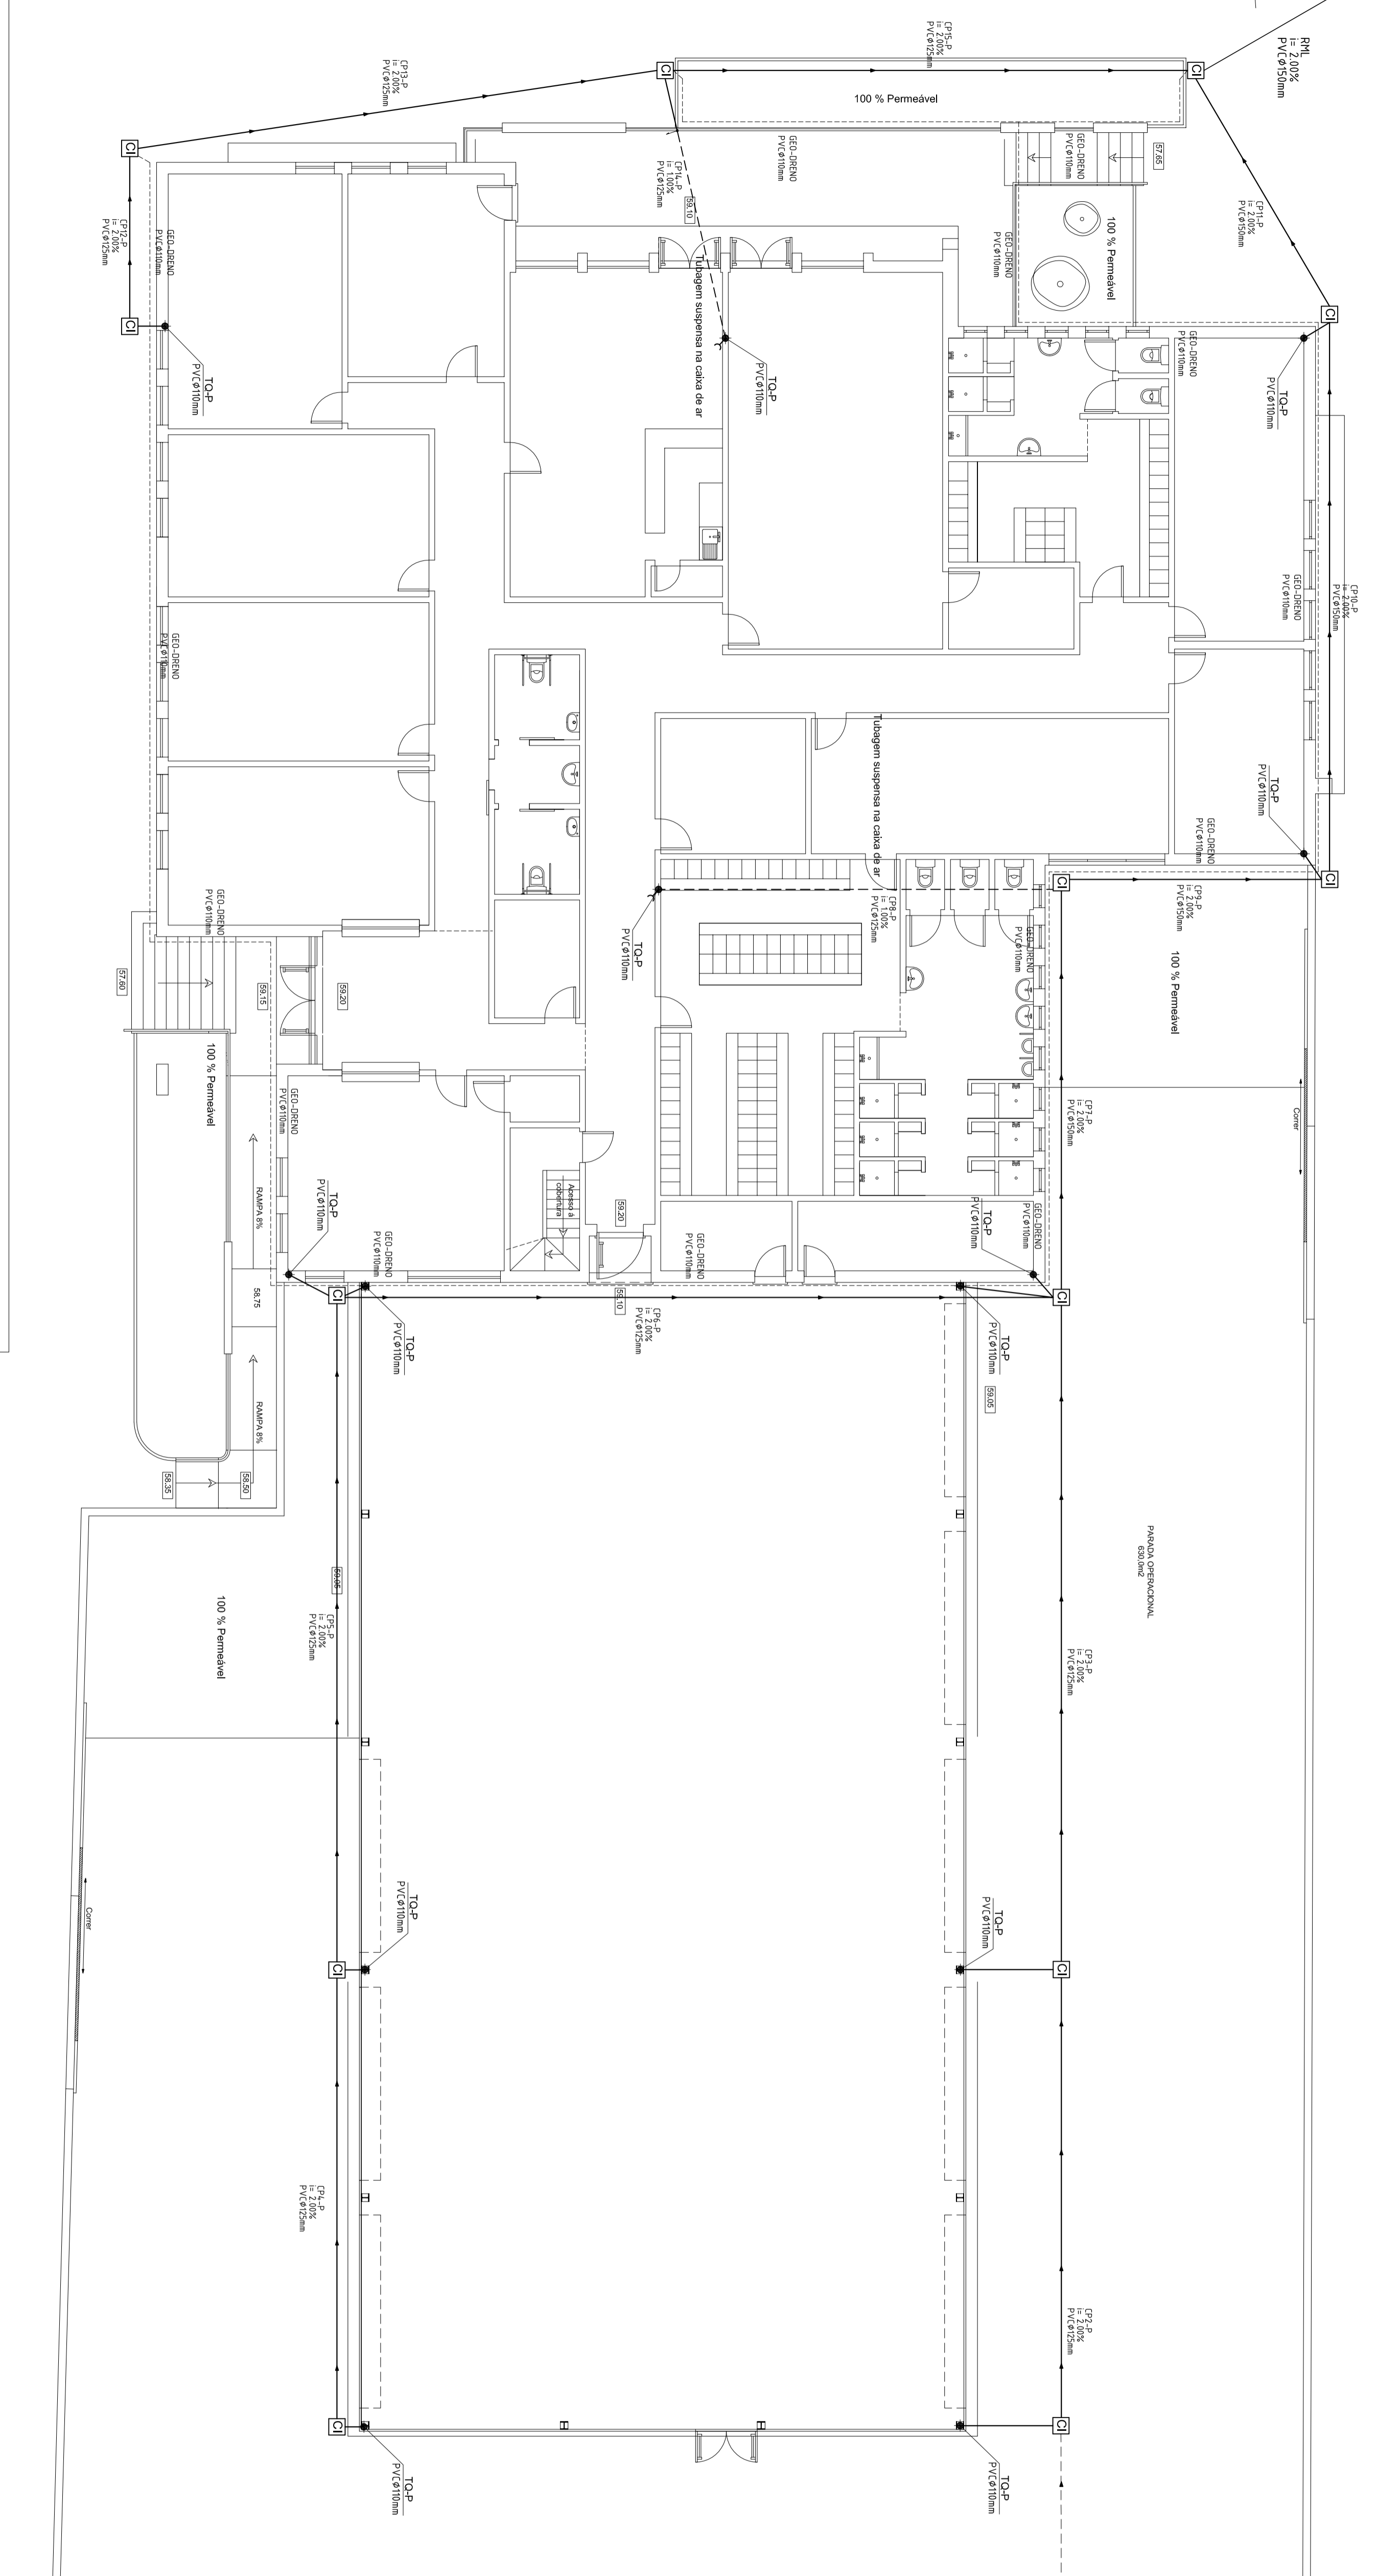

CORTE 1.1

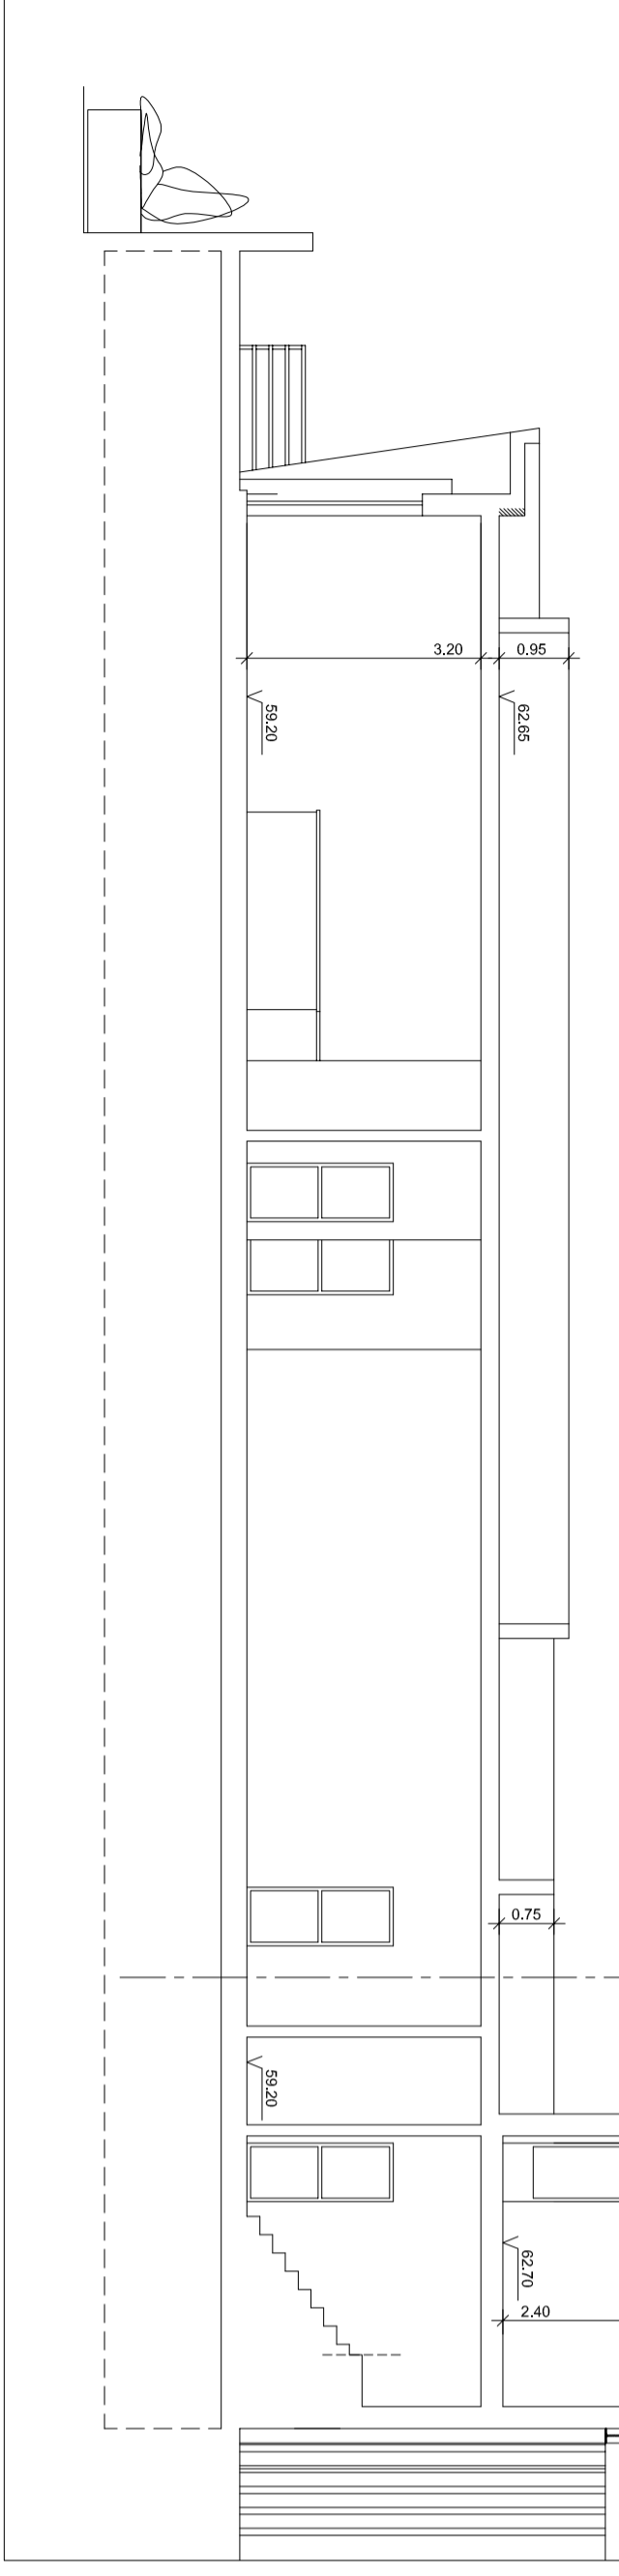

SÍMBOLOS	DESCRIÇÃO
—	Água residual comunitária
—	Água pluvial
—	Tubagem enterrada no solo
—	Tubo de queda - Água residual comunitária
—	Tubo de queda - Água pluvial
○	Selo
○	Caixa de ventilação
○	Bola de limpeza
□	Chimeneia horizontal - Comunitária
□	Chimeneia de inspeção - Pluvial
□	Sinuosidade
□	Rede de águas
□	Rede de esgotos
□	Rede de saneamento com caixa manobra
□	Sentido de escoamento - Indiferente
□	Chimeneia de ventilação
□	Foras Sítio
□	Módulo de Lavar Louças
□	Módulo de Lavar Louças
□	Módulo de Lavar Louças
□	Módulo de Lavar Louças

Tubagem Enterrada - PVC
Tubagem Embutida - PVC

engenheiro **F. MIL-HOMENS PESSA, ENG.º CIVIL**
 cliente **ASSOCIAÇÃO HUMANITÁRIA DOS BOMBEIROS VOLUNTÁRIOS DO BOMBARRAL**
 obra/social **PRAÇA DA REPÚBLICA BOMBARRAL**
 designação **PLANTA DO RICHÃO**
 projeto **PROJETO DE DRENAGEM DE ÁGUAS - PLUVIAIS**
 data **JULHO 2008** escala **1/200** desenho nº **06**
 desenhado