


<- AV. DR. JOAQUIM DE ALBUQUERQUE ->

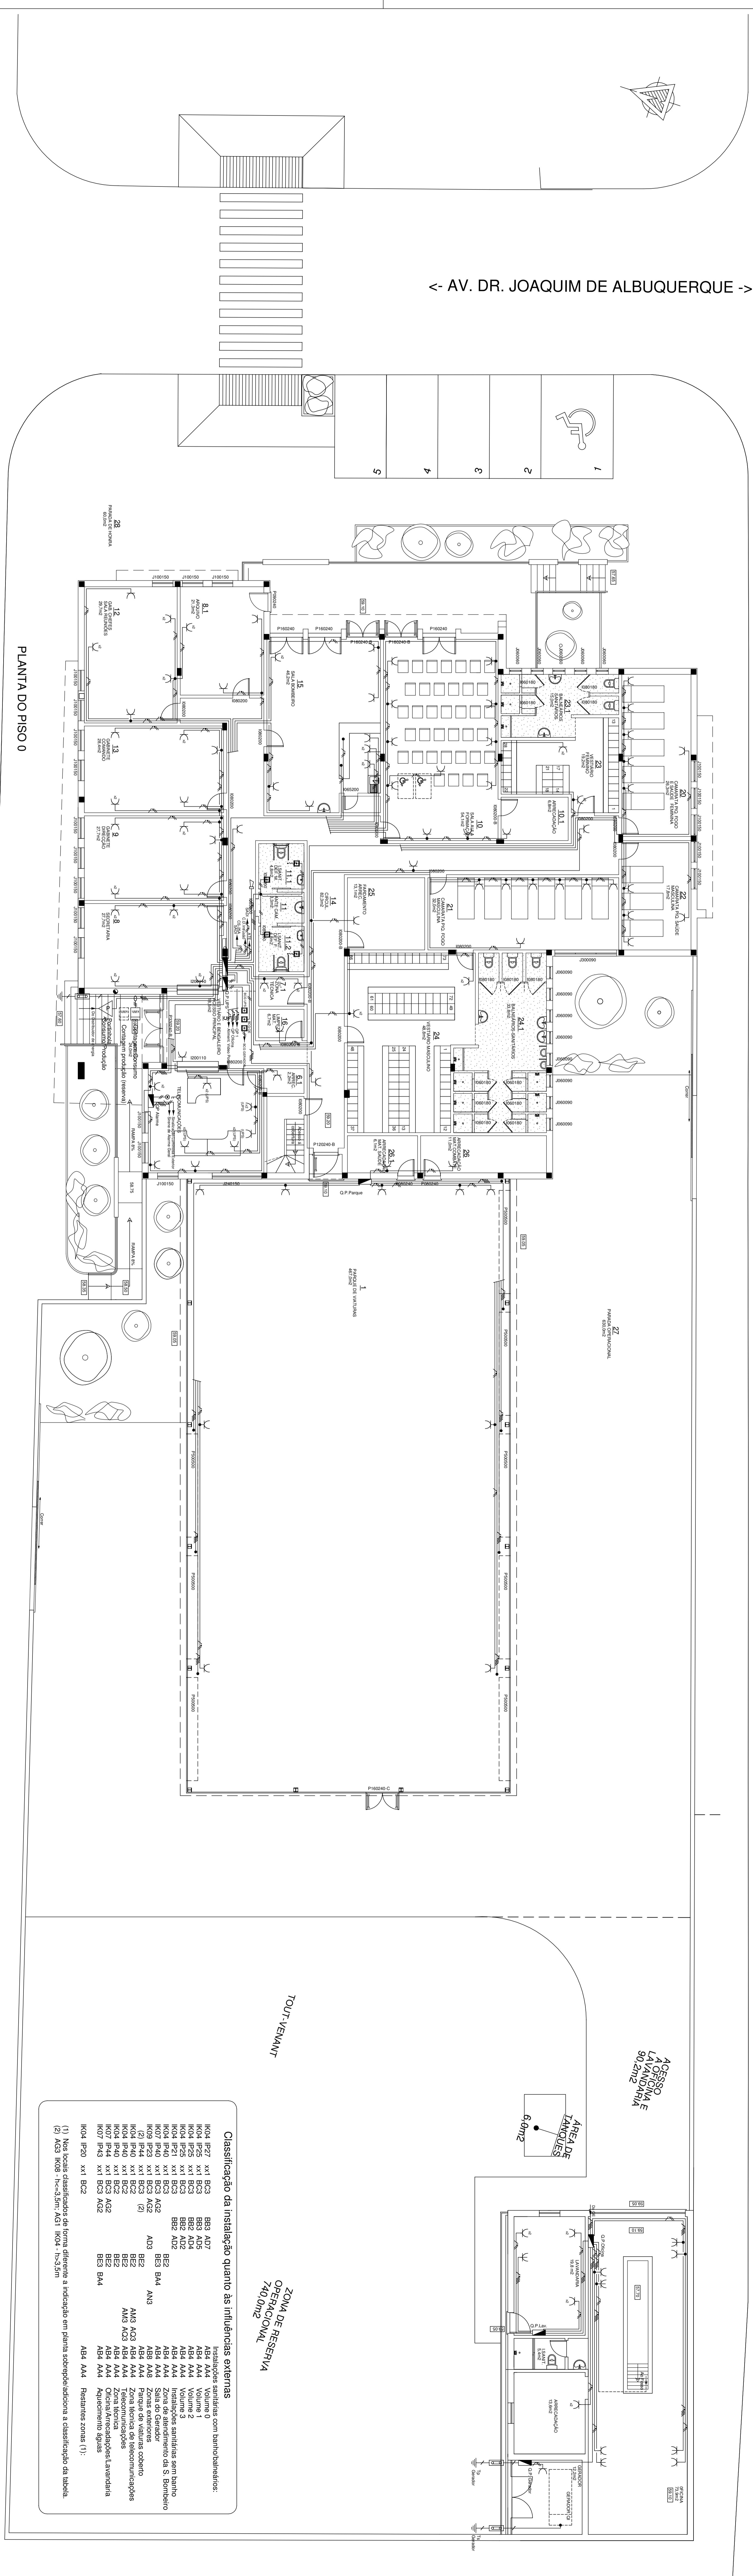

PLANTA DO PISO 0

**Classificação da instalação quanto às influências externas**


(1) Nos locais classificados de forma diferente a indicação em planta sublinhada adiciona a classificação da tabela.  
(2) AG3 IK08 - h<-35m; AG1 IK04 - h<-35m

TOUT-VENANT  
ZONA DE RESERVA OPERACIONAL 740,0m<sup>2</sup>

ÁREA DE TÁBUQUES 6,0m<sup>2</sup>


