

57.44  
57.52  
57.48  
57.51  
E01

CTT

EDP

E03


EDP

EDP

EDP

<- AV. DR. JOAQUIM DE ALBUQUERQUE ->

PLANTA DO PISO 0

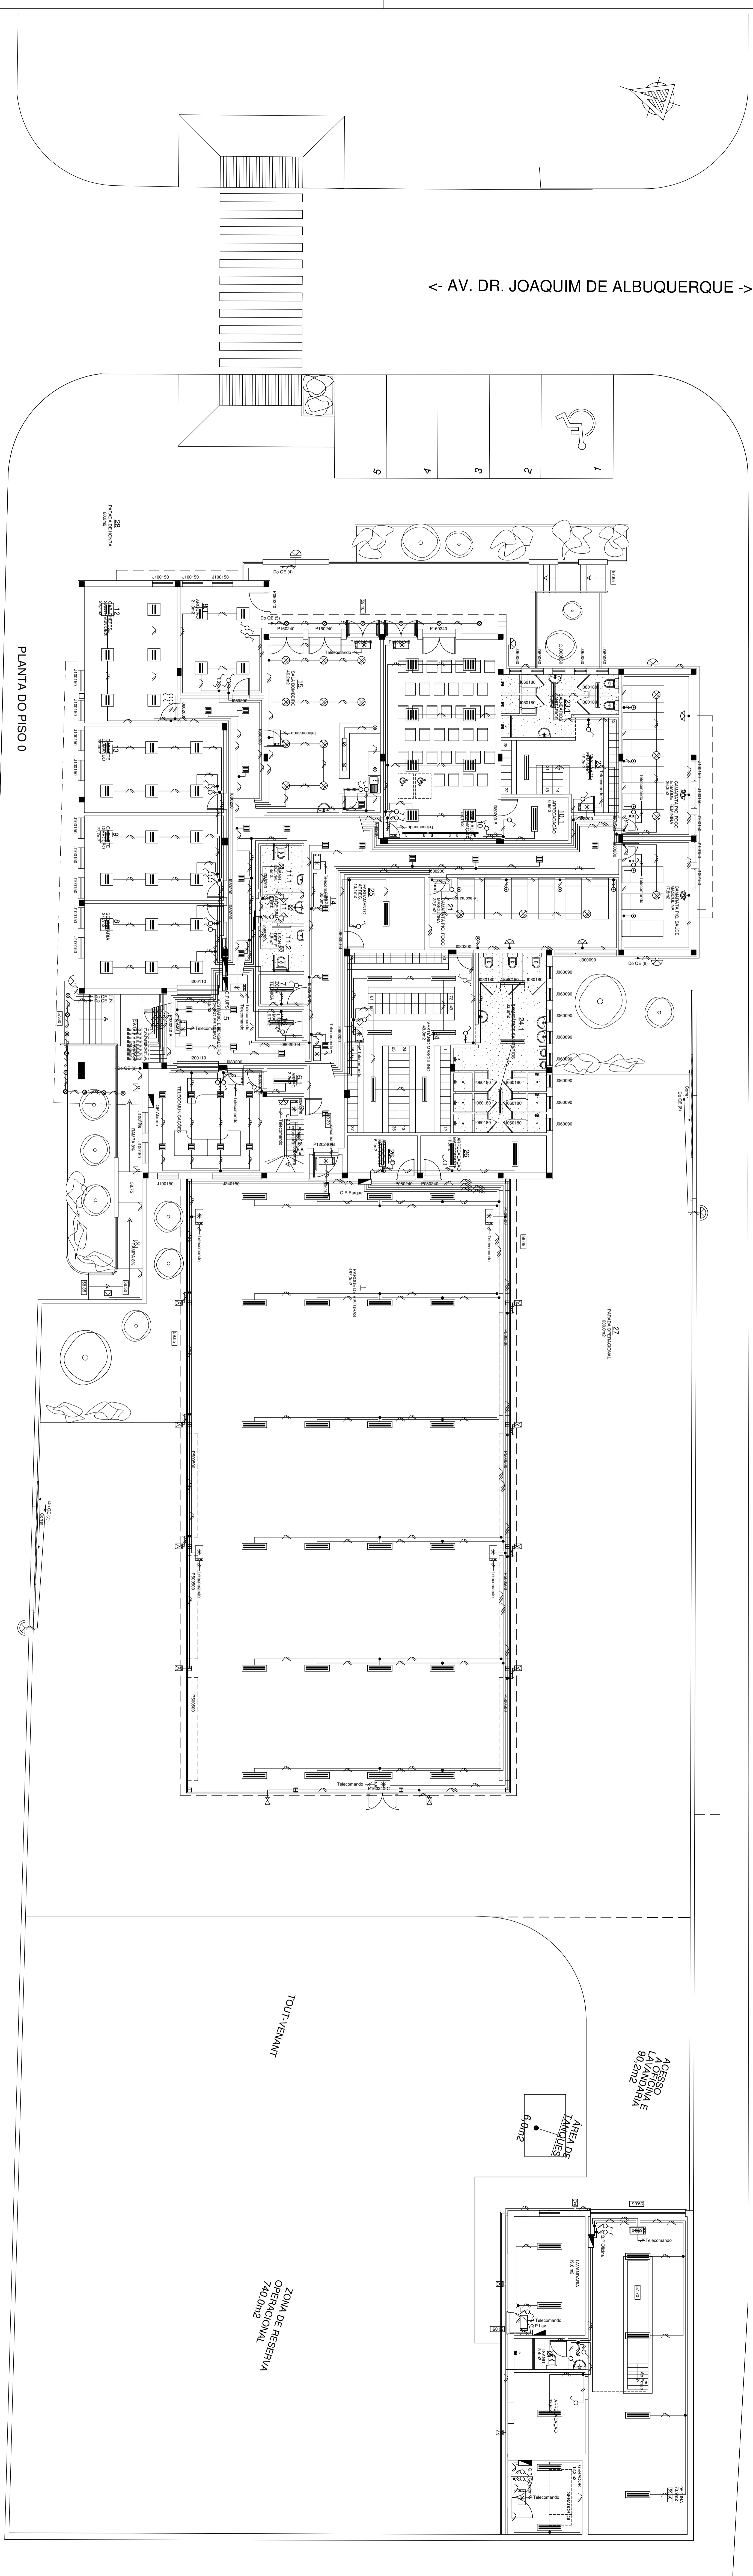

56.53

56.97

EDP

E04

Projeto: Elétrico  
 Requerente: Associação Humanitária dos Bombeiros Voluntários de Bonorreal  
 Local: Praça da República  
 Descrição: Projeto de Instalação Elétrica  
 Tipo: Instalação de Iluminação  
 Planta: 0

Associação Humanitária dos Bombeiros Voluntários de Bonorreal  
 Rua da República, 100  
 4700-000 Bonorreal, Vila Real  
 Telefone: 258 200 000  
 Fax: 258 200 000  
 Email: info@ahvbv.org.pt