


57.44  
57.48  
57.51  
E01  
57.52

<- AV. DR. JOAQUIM DE ALBUQUERQUE ->

E03

E04

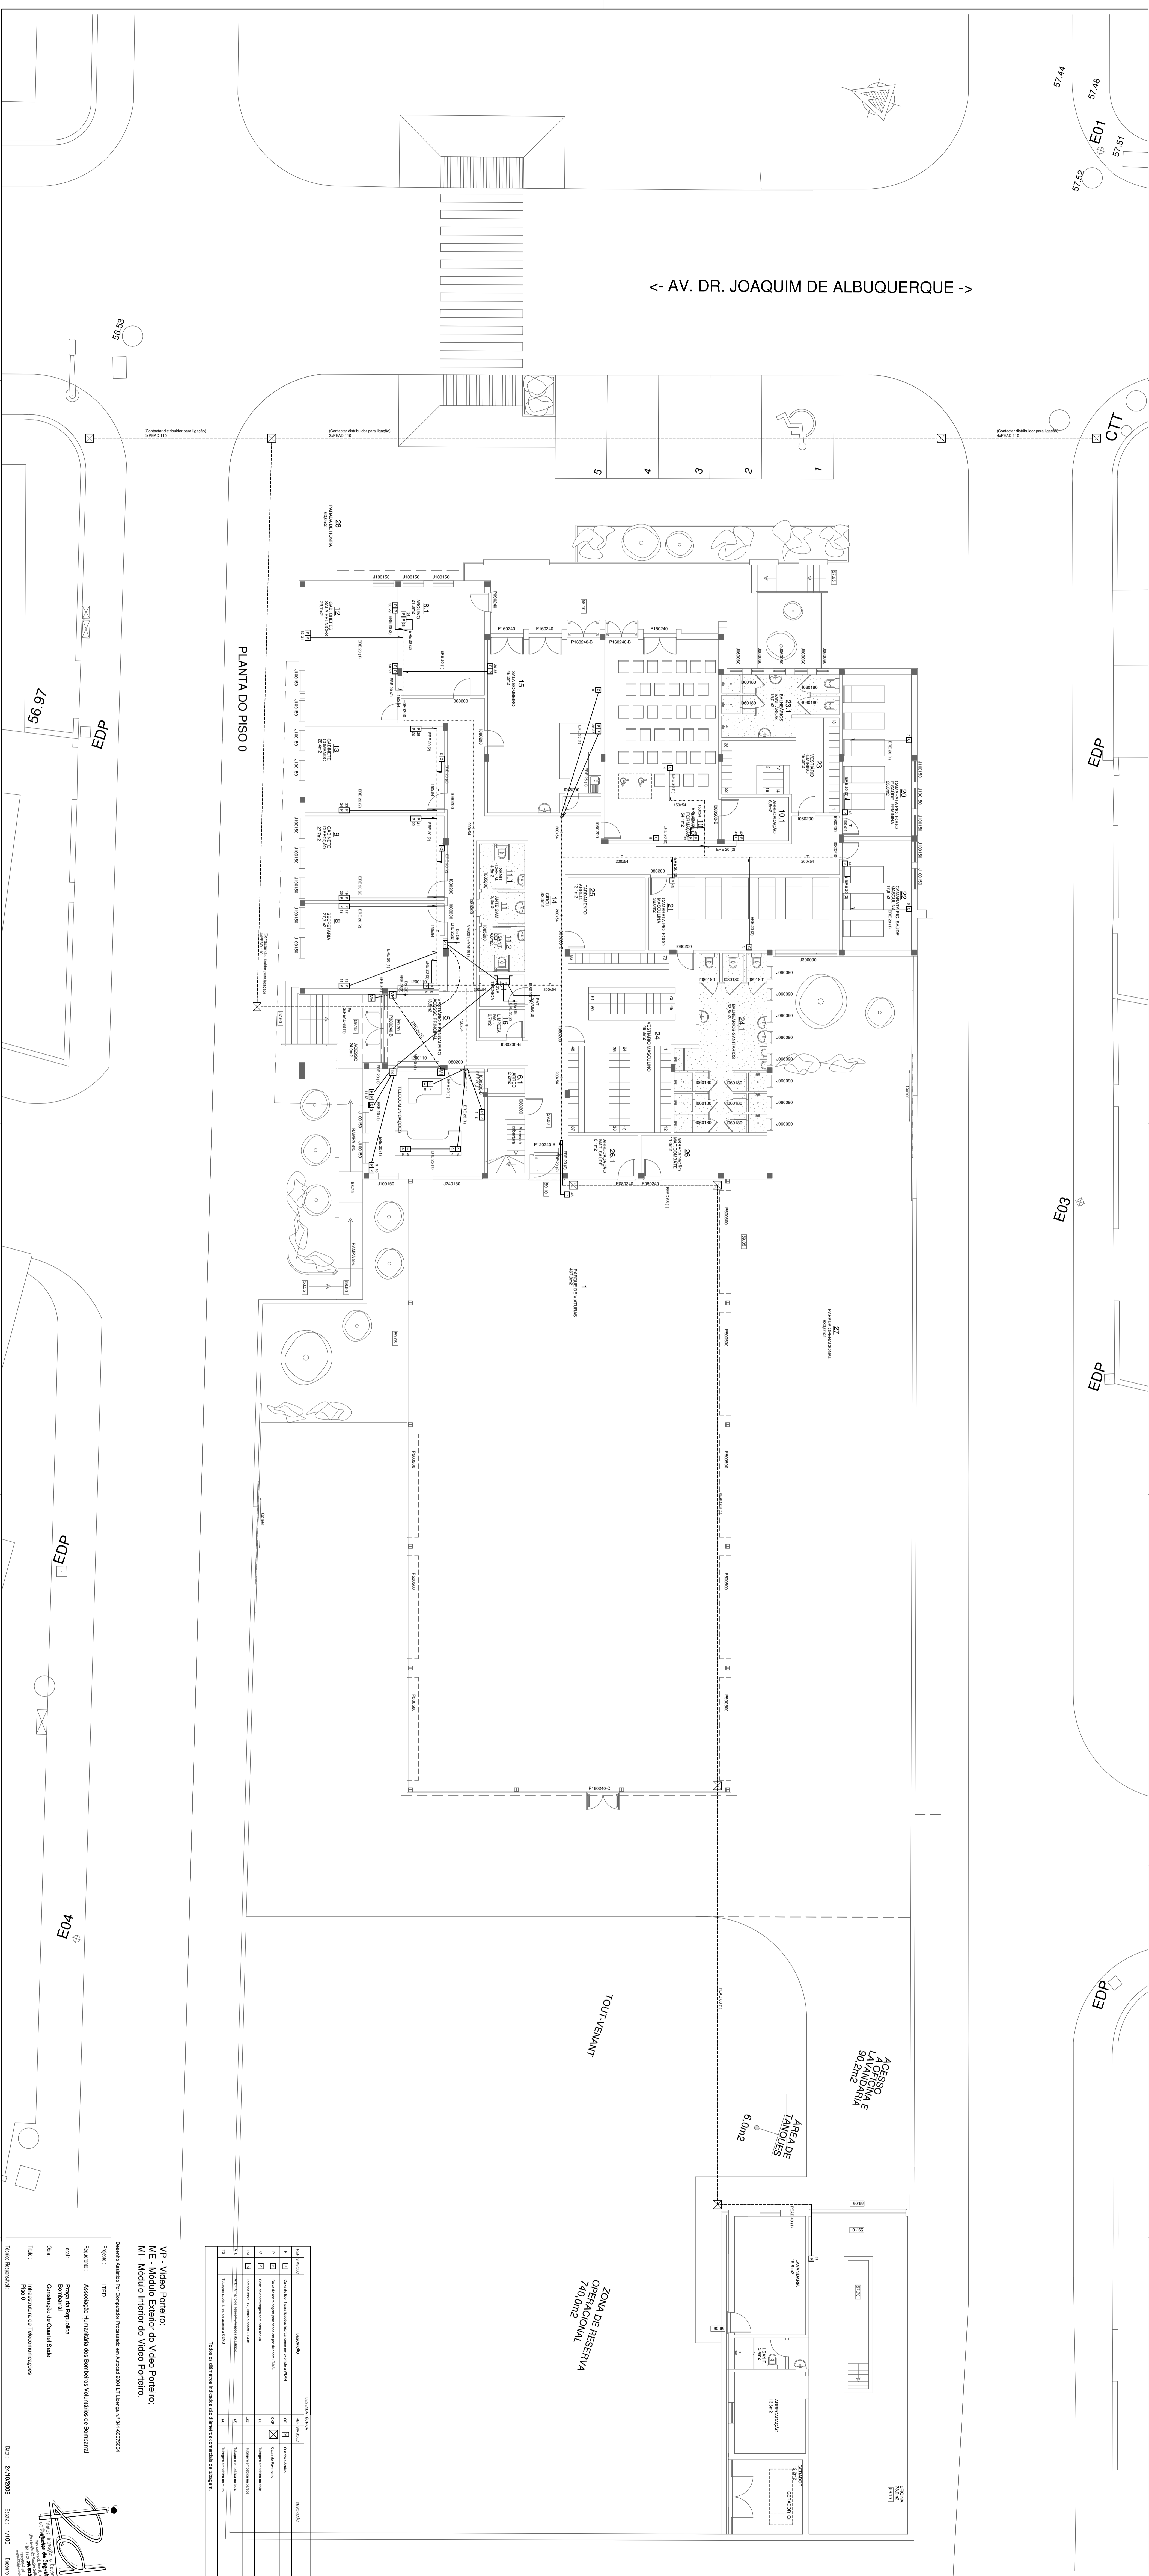

PLANTA DO PISO 0

OP	DESCRICAO	ESTADO	REVISAO
VP - Video Porteiro.  
ME - Modulo Exterior do Video Porteiro.  
MI - Modulo Interior do Video Porteiro.

Data: 24/10/2008  
Escala: 1/100