


PLANTA DAS INSTAL. TÉCNICAS

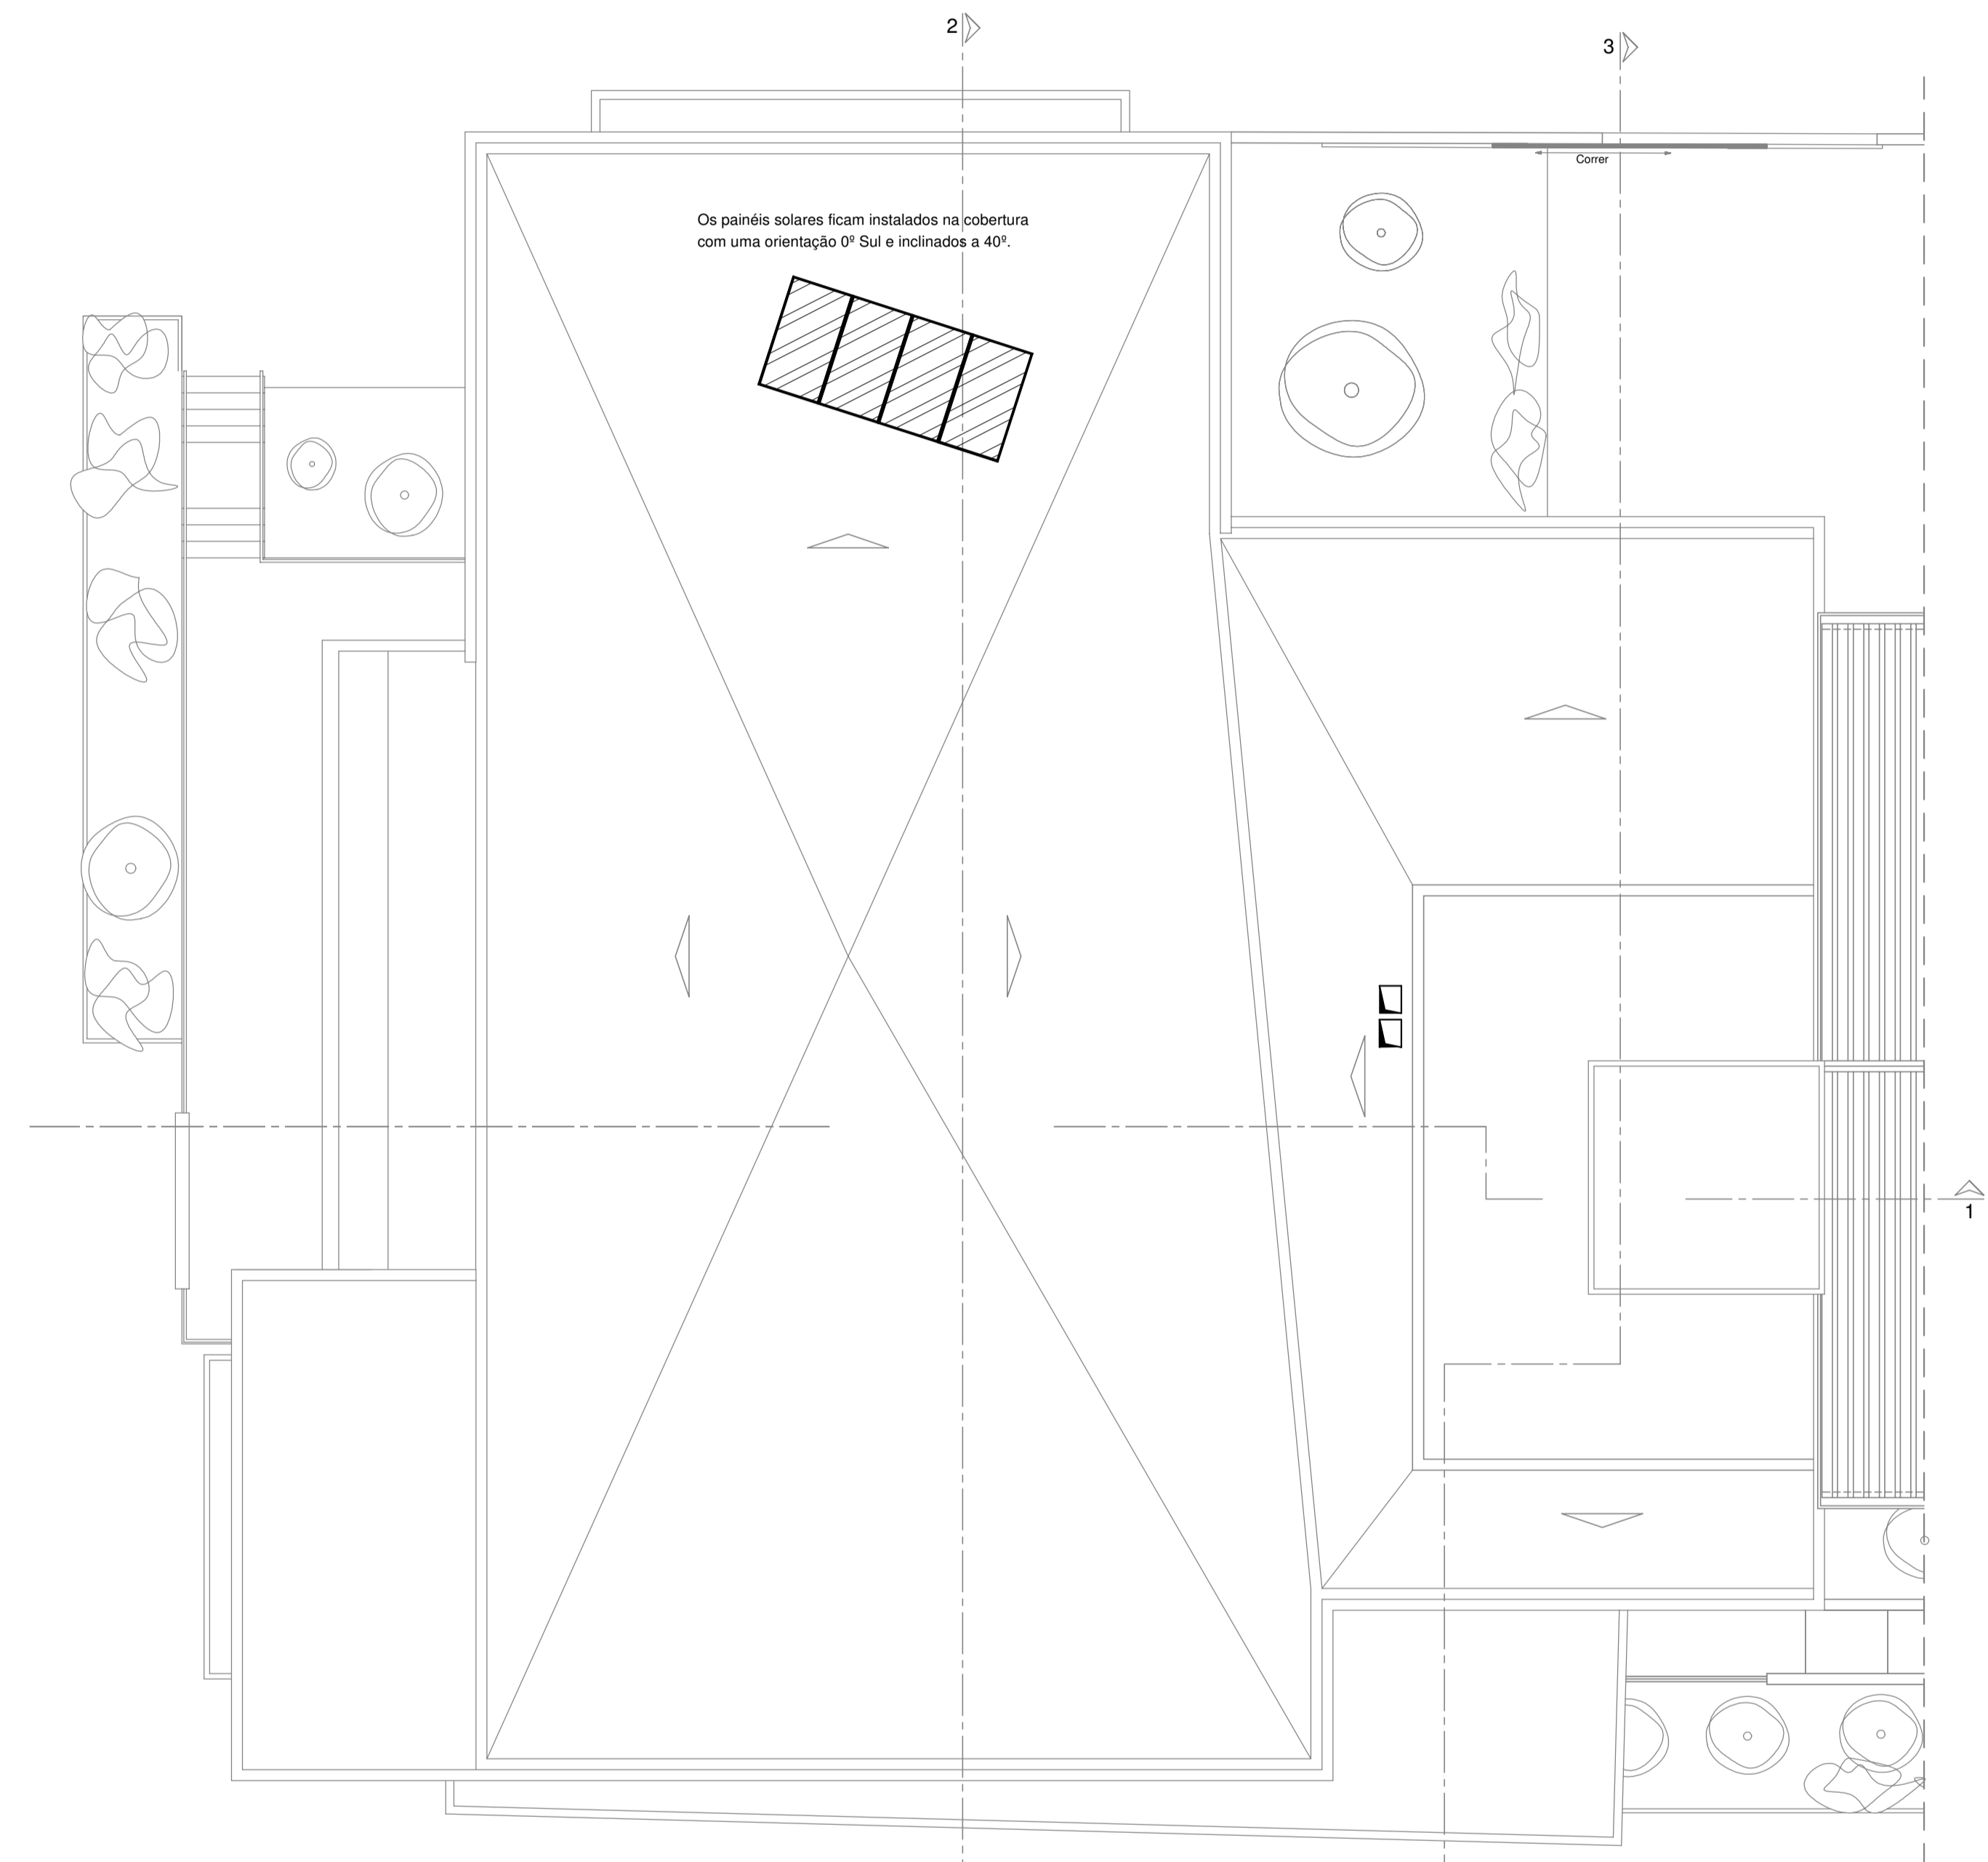

PLANTA DA COBERTURA
Cotada

LEGENDA TÉCNICA(Climatização)		
REF.	SÍMBOLO	DESCRIÇÃO
UI1		- Unidade interior de climatização do tipo condutas para tecto falso, modelo SPW-U75XH da marca Sanyo ou equivalente
UI2		- Unidade interior de climatização do tipo condutas para tecto falso, modelo SPW-U125XH da marca Sanyo ou equivalente
UI3		- Unidade interior de climatização do tipo condutas para tecto falso, modelo SPW-U165XH da marca Sanyo ou equivalente
UI4		- Unidade interior de climatização do tipo condutas para tecto falso, modelo SPW-U185XH da marca Sanyo ou equivalente
UI5		- Unidade interior de climatização do tipo condutas para tecto falso, modelo SPW-U255XH da marca Sanyo ou equivalente
UE		- Unidade exterior de climatização a 3 tubos modelo SPW-CR1154GDZH8 da marca Sanyo ou equivalente
US		- Unidade de climatização do tipo Split modelo SPW-KRV126EH da marca Sanyo ou equivalente
CM		- Caldeira modelo Ceralass Excellence ventilada da marca Junkers ou equivalente
DA1		- Depósito de acumulação solar com serpentina modelo SK500-3ZB da marca Junkers ou equivalente
DA2		- Depósito de acumulação de apoio modelo SK300-3ZB da marca Junkers ou equivalente

Desenho Assistido Por Computador Processado em Autocad 2004 LT Licença n.º 341-63675064
 Projecto : AVAC
 Requerente : Associação Humanitária dos Bombeiros Voluntários de Bombarral
 Local : Praça da Republica Bombarral
 Obra : Construção de Quartel Sede
 Título : Infraestruturas Mecânicas de AVAC Cobertura
 Técnico Responsável : _____
 Data : 24/10/2008 Escala : 1/100 Desenho n.º : 2

