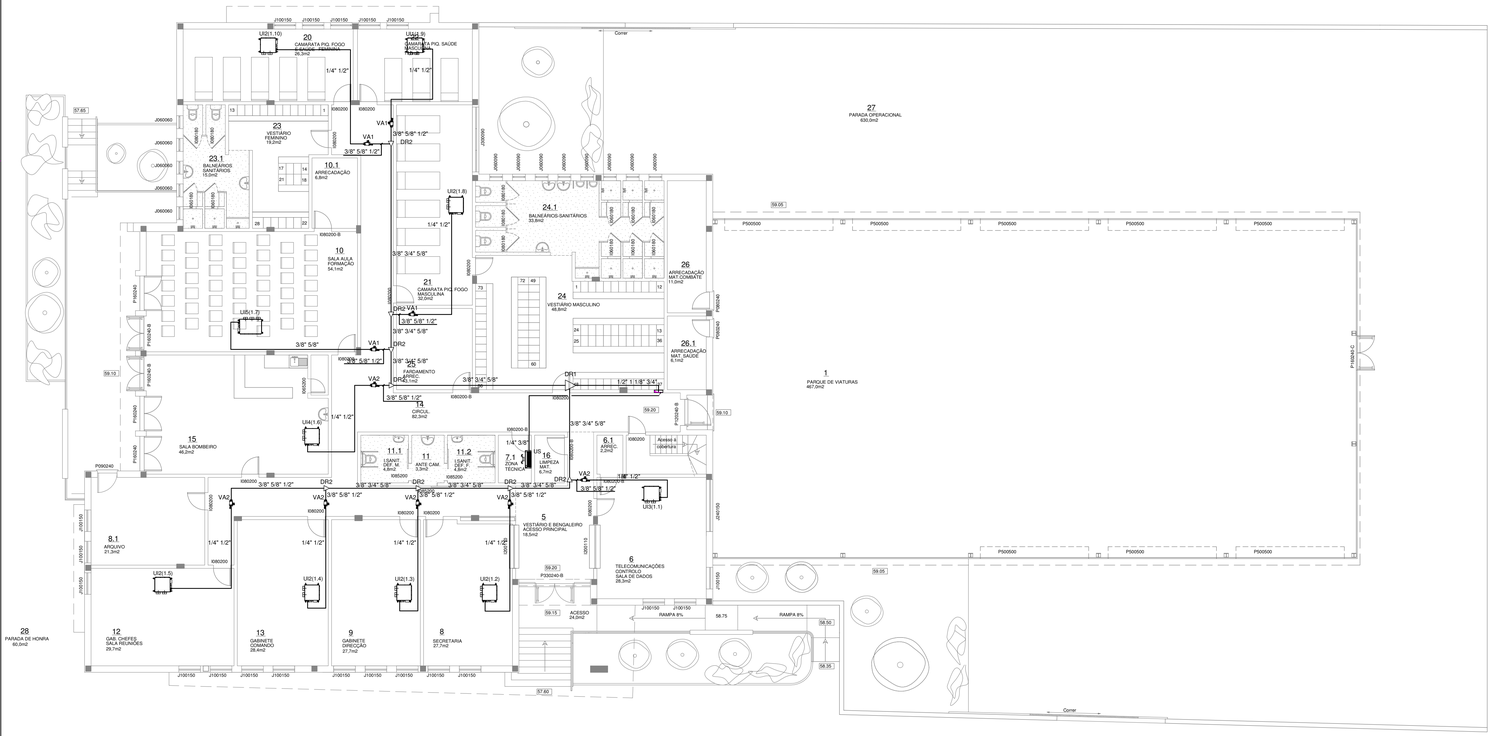

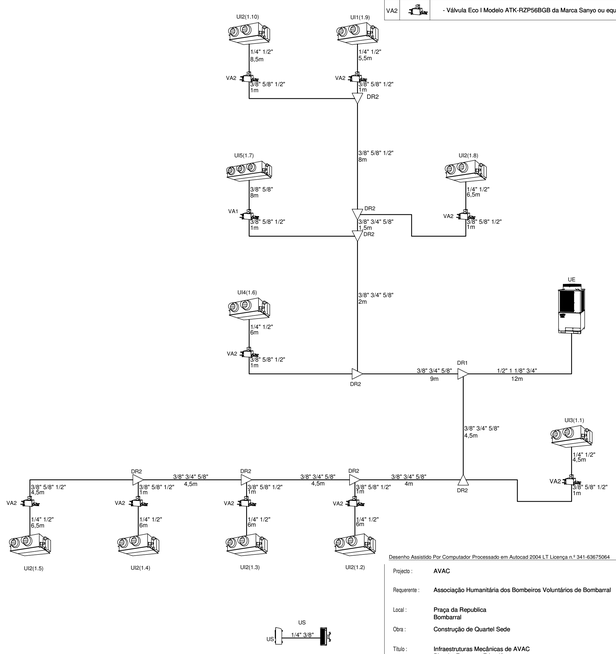

		LEGENDA TÉCNICA(Climatização)
REF.	SIMBOLO	DESCRIÇÃO
U1		- Unidade interior de climatização do tipo condutas para tecto falso, modelo SPW-U75XH da marca Sanyo ou equivalente
U2		- Unidade interior de climatização do tipo condutas para tecto falso, modelo SPW-U125XH da marca Sanyo ou equivalente
U3		- Unidade interior de climatização do tipo condutas para tecto falso, modelo SPW-U165XH da marca Sanyo ou equivalente
U4		- Unidade interior de climatização do tipo condutas para tecto falso, modelo SPW-U185XH da marca Sanyo ou equivalente
U5		- Unidade interior de climatização do tipo condutas para tecto falso, modelo SPW-U255XH da marca Sanyo ou equivalente
UE		- Unidade exterior de climatização a 3 tubos modelo SPW-CR1154GDZH8 da marca Sanyo ou equivalente
US		- Unidade de climatização do tipo Split modelo SPW-KRV126EH da marca Sanyo ou equivalente
DR1		- Derivador eco-i 3Way modelo APR-RZP680BGB da marca sanyo ou equivalente
DR2		- Derivador eco-i 3Way modelo APR-RZP224BGB da marca sanyo ou equivalente
VA1		- Válvula Eco I Modelo ATK-RZP160BGB da Marca Sanyo ou equivalente
VA2		- Válvula Eco I Modelo ATK-RZP56BGB da Marca Sanyo ou equivalente

Desenho Assistido Por Computador Processado em Autocad 2004 LT Licença n.º 341-63675064

Projecto : AVAC

Requerente : Associação Humanitária dos Bombeiros Voluntários de Bombarral

Local : Praça da Republica
Bombarral

Obra : Construção de Quartel Sede

Título : Infraestruturas Mecânicas de AVAC
Piso 0 - Esquema Frigorífico

Inst. Instalação e Desenvolvimento de Projectos de Segurança, Lda
Rua João Pedro Ribeiro, 10, 1º
Urbanização Nª Sra. DO ROSÁRIO, Lote
Telef. 262 55 55
Fax. 262 55 56
info@idp.pt
www.idp.pt

Técnico Responsável : Data : 24/10/2008 Escala : 1/100 Desenho n.º : 3