

57.44
57.48
57.51
E01

CTT

EDP


E03

EDP

EDP

<- AV. DR. JOAQUIM DE ALBUQUERQUE ->

PLANTA DO PISO 0

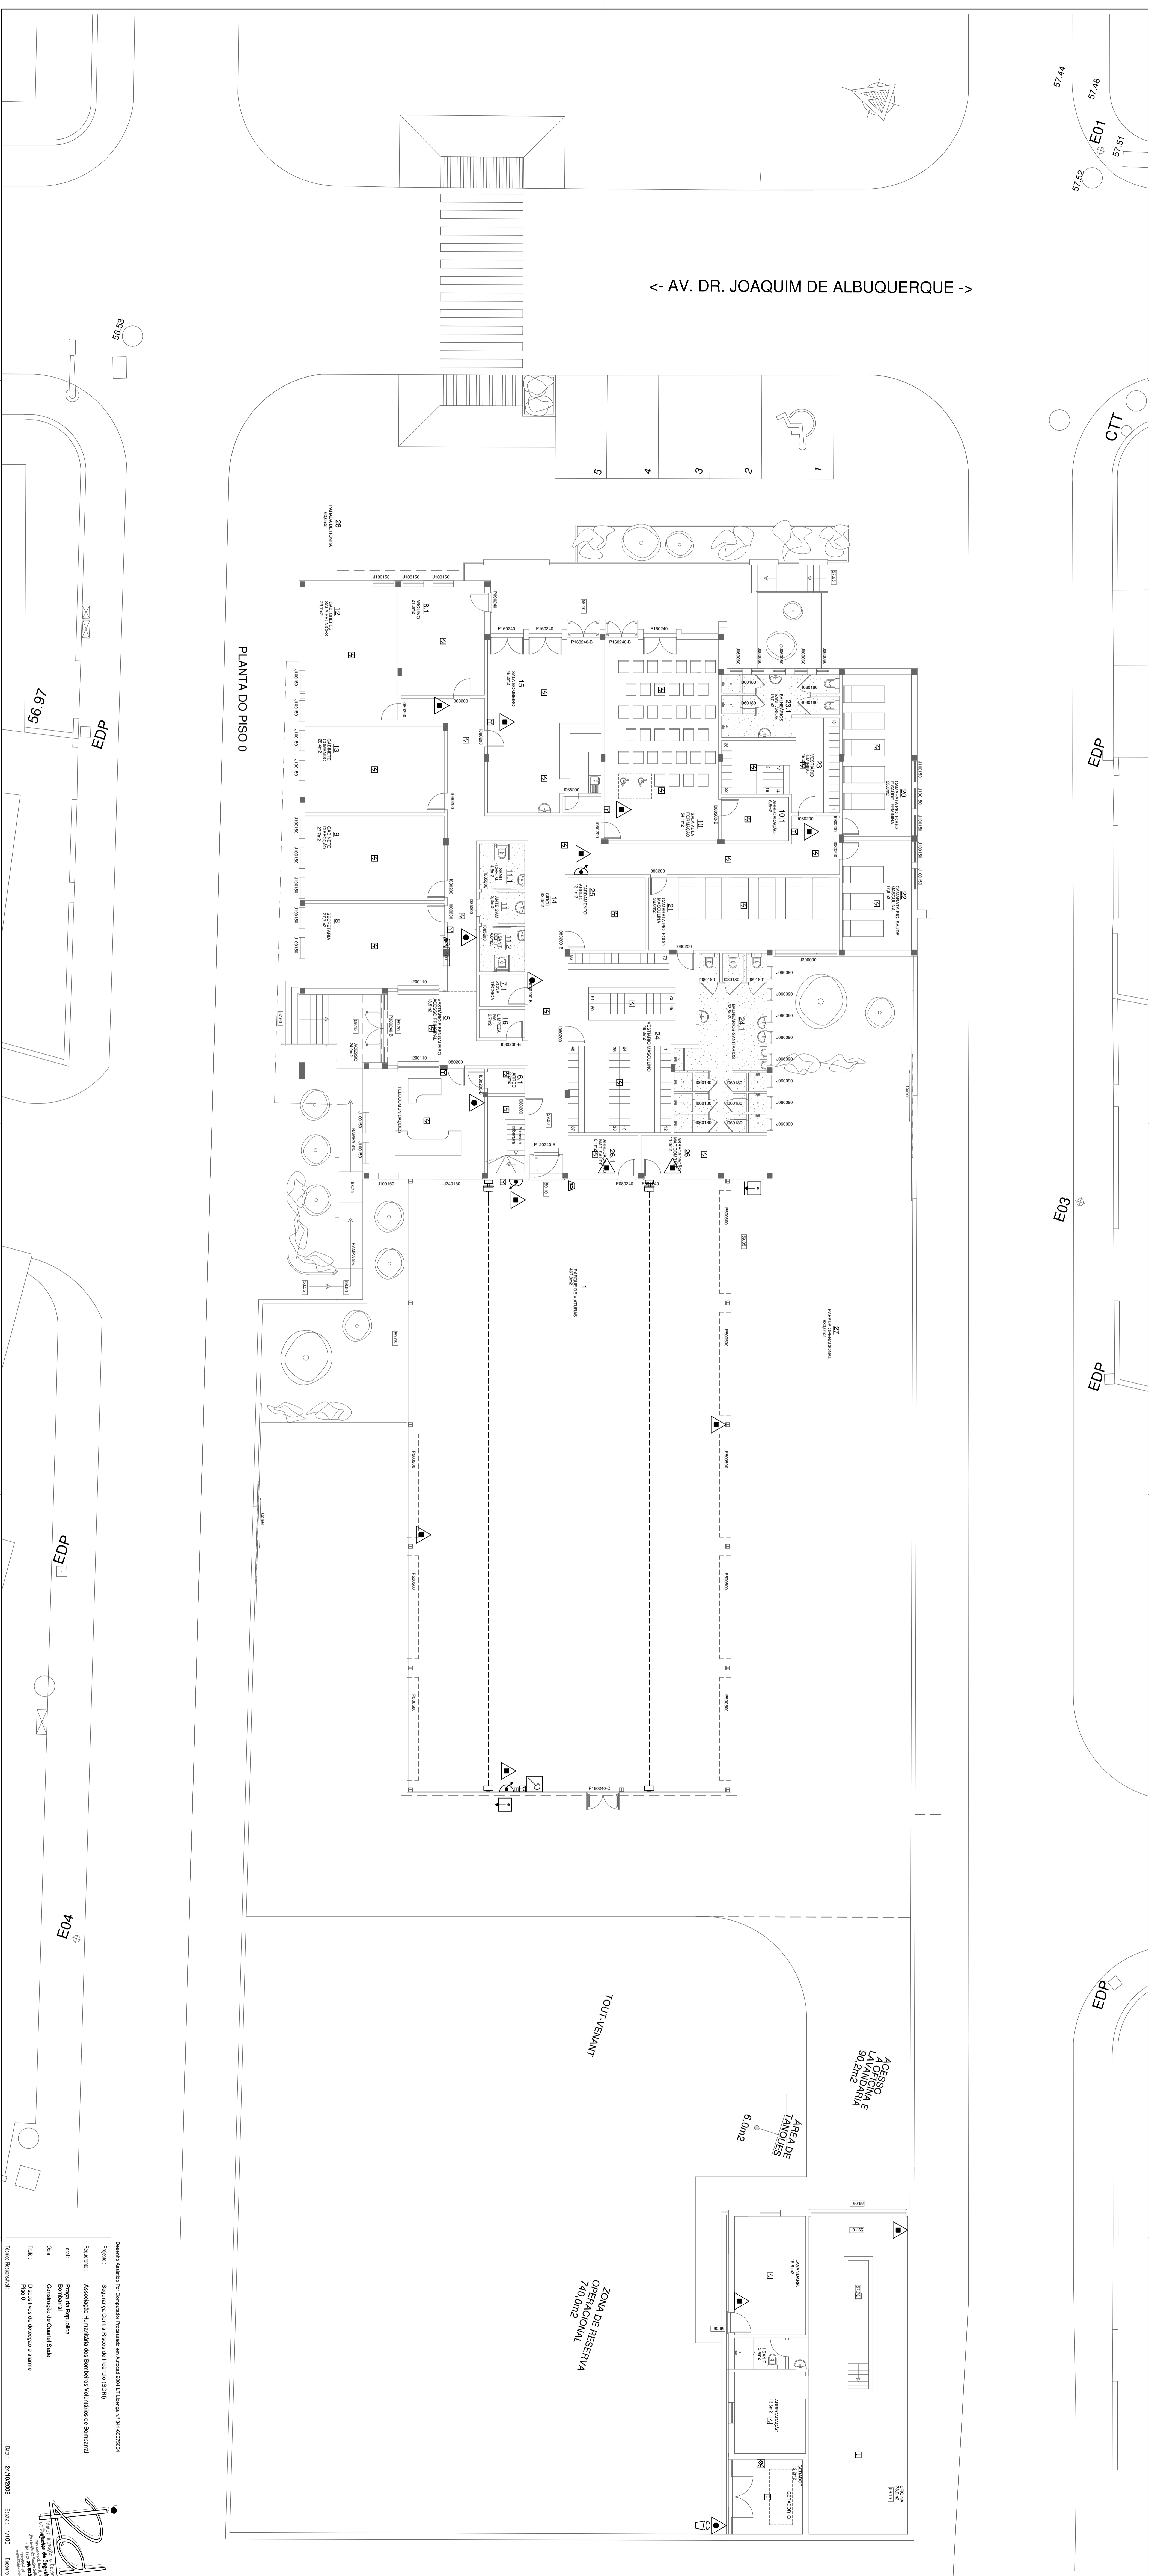

56.53

56.6
EDP

EDP

E04

 Tipo: Piso 0
 Escala: 1/100

