


57.44
57.48
57.51
57.52
E01
CTT

<- AV. DR. JOAQUIM DE ALBUQUERQUE ->

PLANTA DO PISO 0

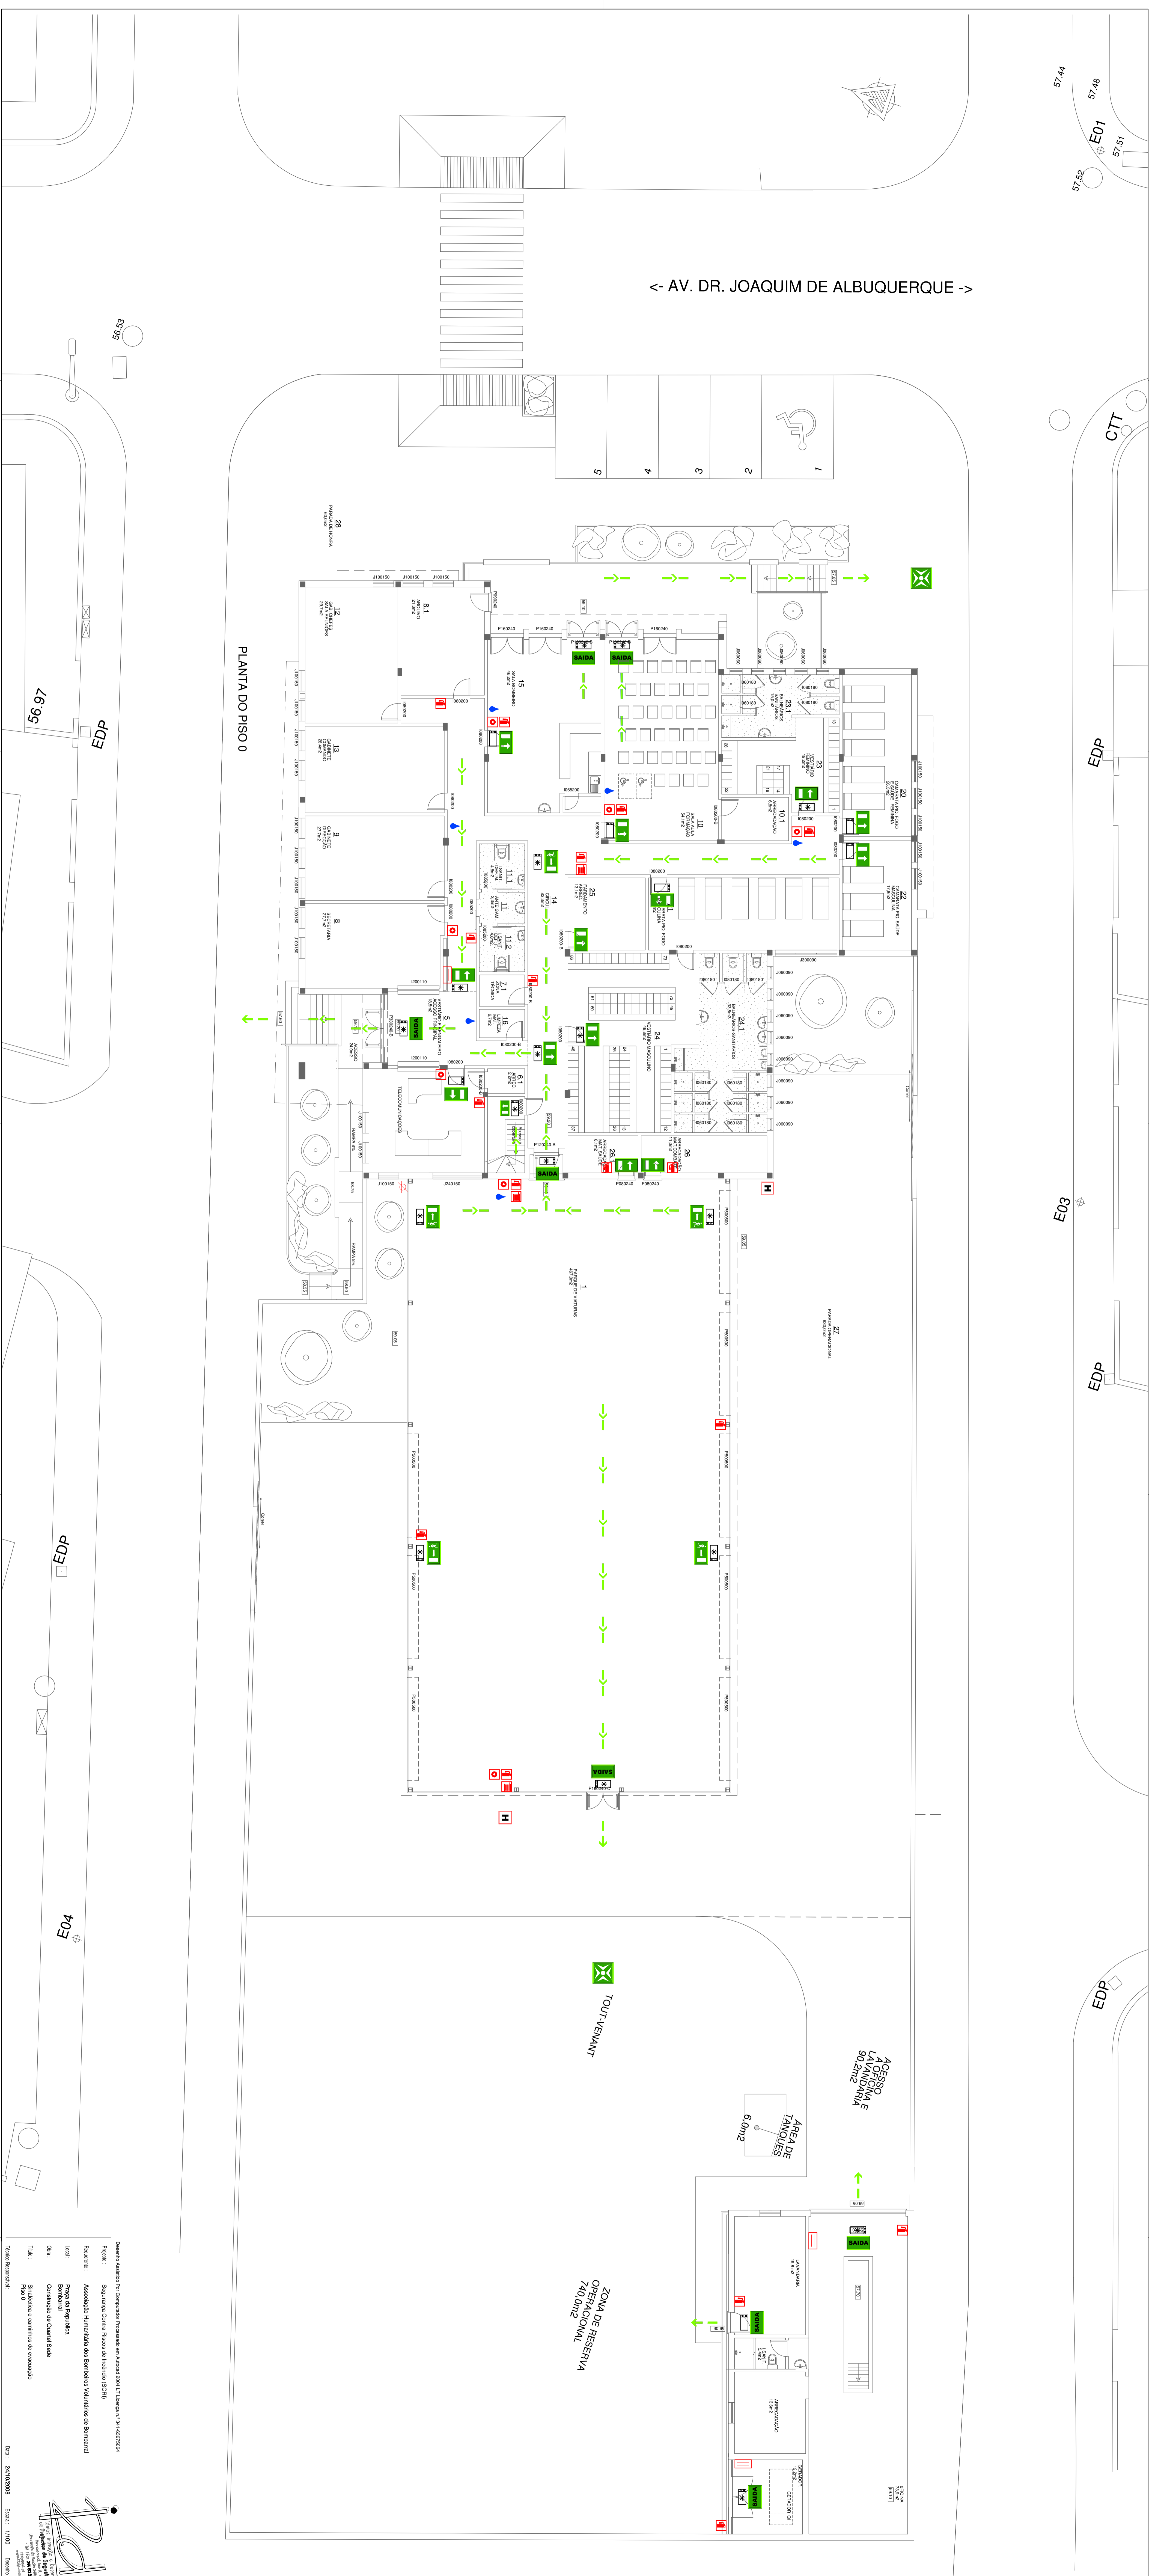

E03

EDP

EDP


6,0m²

ZONA DE RESERVA OPERACIONAL
740 0m²





Data: 24/10/2008


