



**LEGENDA**

- E - VALVULA CI PATERE TERMINAL DE CORTE ESQUENTADOR - 022
- F - VALVULA CI PATERE TERMINAL DE CORTE AO FOGAO - 015
- 1 - CABINA DAS GARRAFAS (G26-G110)
- 2 - CAIXA DE ENTRADA (VENTILADA)
- 3 - MANGA DE PROTECCAO
- 4 - LIGACAO A REDE DE GAS NATURAL
- 5 - ACESSORIO DE TRANSICAO PE-COBRE
- T - CAIXA DE TRANSICAO
- O - DISPOSITIVO DE TRANSICAO PE-CU
- TUBAGEM EM COBRE (Cu)
- TUBAGEM EM POLIETILENO (Pe)
- ✕ VALVULA DE SECCIONAMENTO



POBREMOR DA CAIXA DE CONTADOR - C

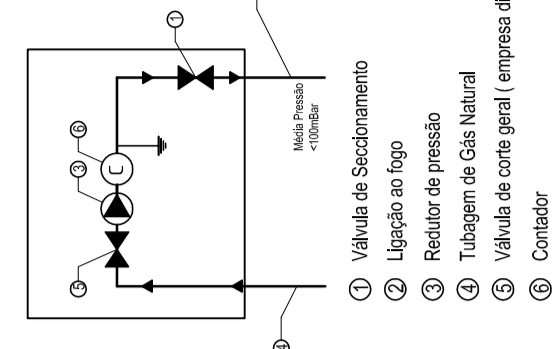

POBREMOR DA CAIXA DE TRANSICAO - 1

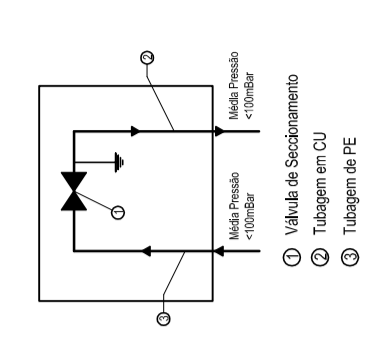

POBREMOR DA CAIXA DE TRANSICAO - 2

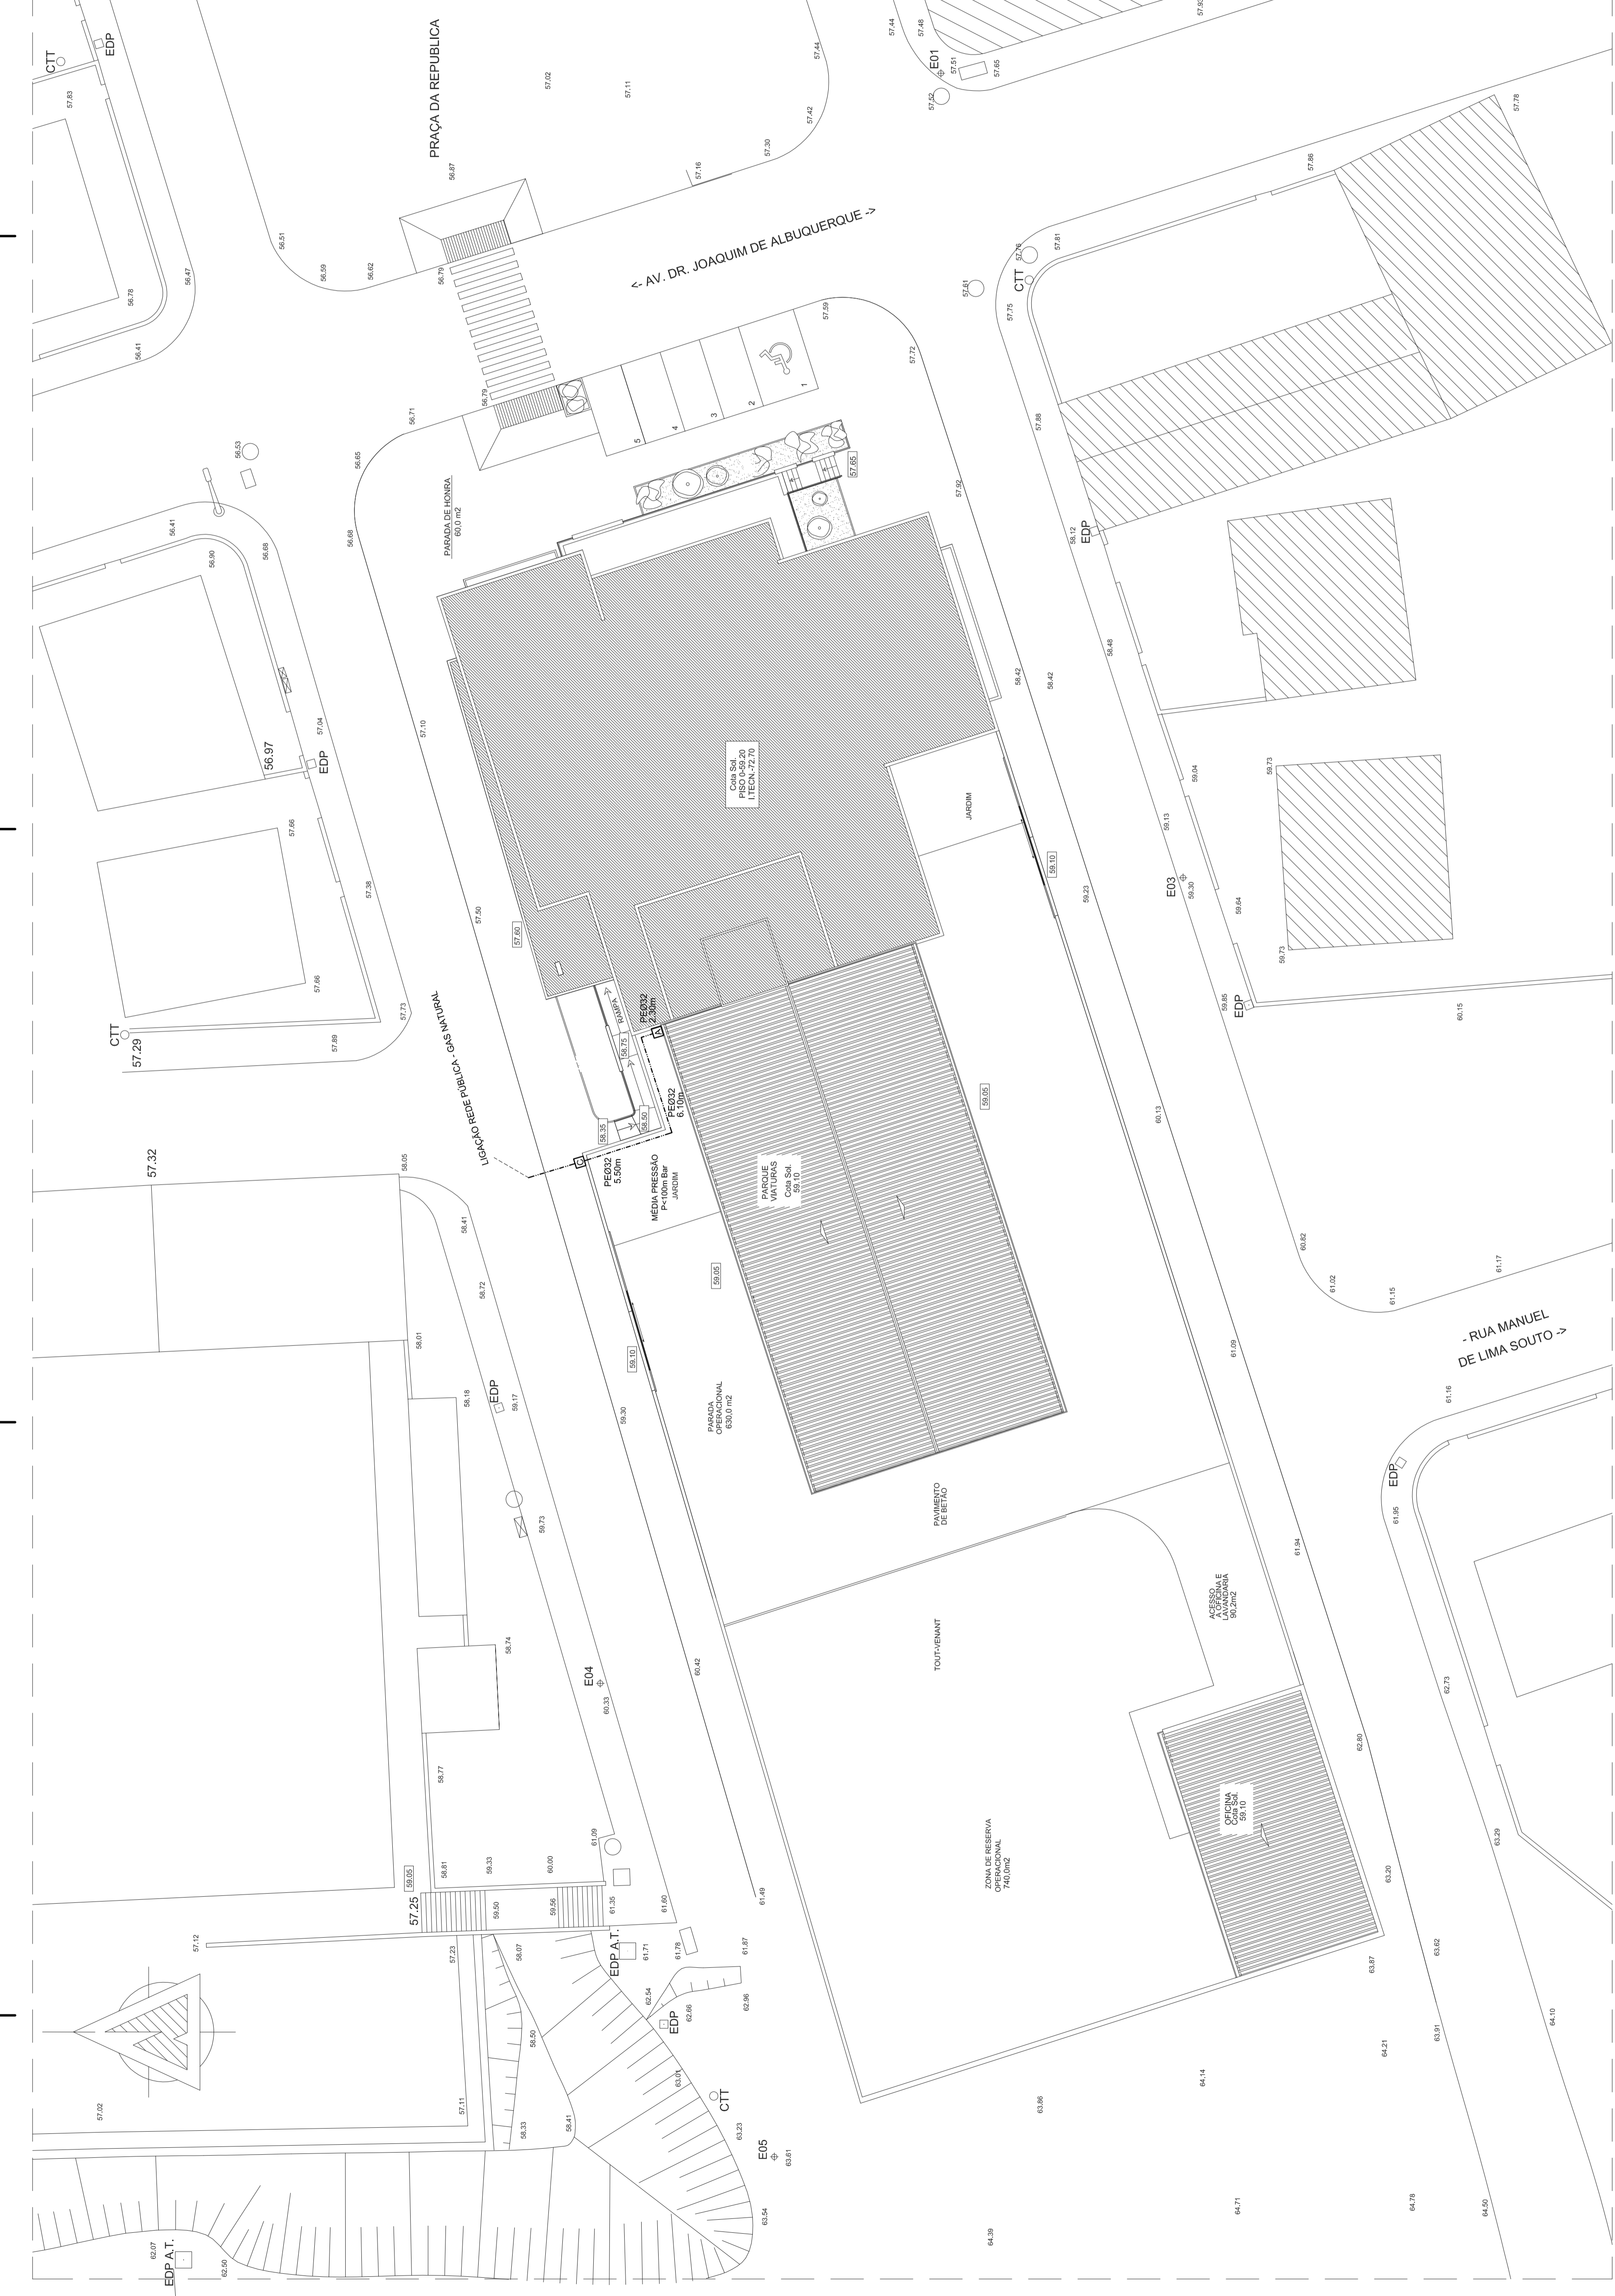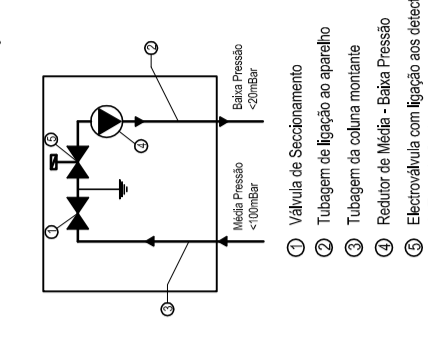

engenheiro  
**GUSTAVO F. MIL-HOMENS PESSA, ENG.º CIVIL**  
 cliente  
**ASSOCIAÇÃO HUMANITÁRIA DOS BOMBEIROS VOLUNTÁRIOS DO BOMBARRAL**  
 profissional  
**PRAÇA DA REPUBLICA BOMBARRAL**  
 designação  
**PLANTA DE IMPLANTAÇÃO**  
 projecto  
**PROJECTO DE REDE DE GAS**  
 data  
**JULHO 2008**  
 escala  
**1/200**  
 desenho nº  
**01**  
 desenhado